



## Energierichtplankarte



Mst. 1:10'000

### Vom Stadtrat erlassen am:

Der Stadtpräsident

Der Stadtschreiber

Urs Marti

Markus Frauenfelder

### Von der Regierung zur Kenntnis genommen am:

mit Beschluss Nr.:

Der Regierungspräsident

Der Kanzleidirektor

Jon Domenic Parolini

Daniel Spadin

Hochbaudienste  
Stadtentwicklung

Masanserstrasse 2, Postfach 820, 7001 Chur  
Telefon 081 / 254 47 74  
Fax 081 / 254 58 51  
E-Mail hochbaudienste@chur.ch

Format: A1; 84,1 cm x 59,4 cm  
Revidiert: 06.06.2019  
Druckdatum: 12.07.2019

### Legende



1. Priorität 2. Priorität

- Solarthermie- / Photovoltaikgebiete und solarer Direktgewinn (M8, M9)
- Fernwärmegebiete Kehrichtverbrennungsanlage (M1)
- ARA-Abwärme-Nutzungsgebiet (M2)
- Grundwasser-Netzgebiete (M4)
- Erdwärmegebiete mit Erdsonden-Wärmepumpen (M5)
- Holzwärmegebiete (M6)
- Biogas/ Erdgas (M10, M11, M20)

Fliessende Übergänge zwischen den Gebieten

### Informationen

- Gebiete ohne nutzbare Erdwärme (M7)
- Erdsondennutzung untersagt
- Abwasser Sammelkanäle (M3)
- Grundwasser- und Quellschutzzone

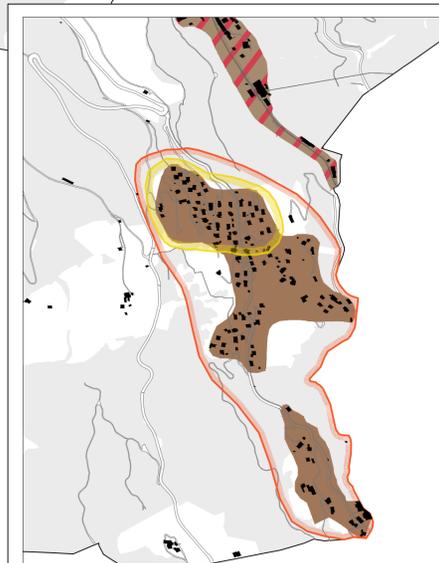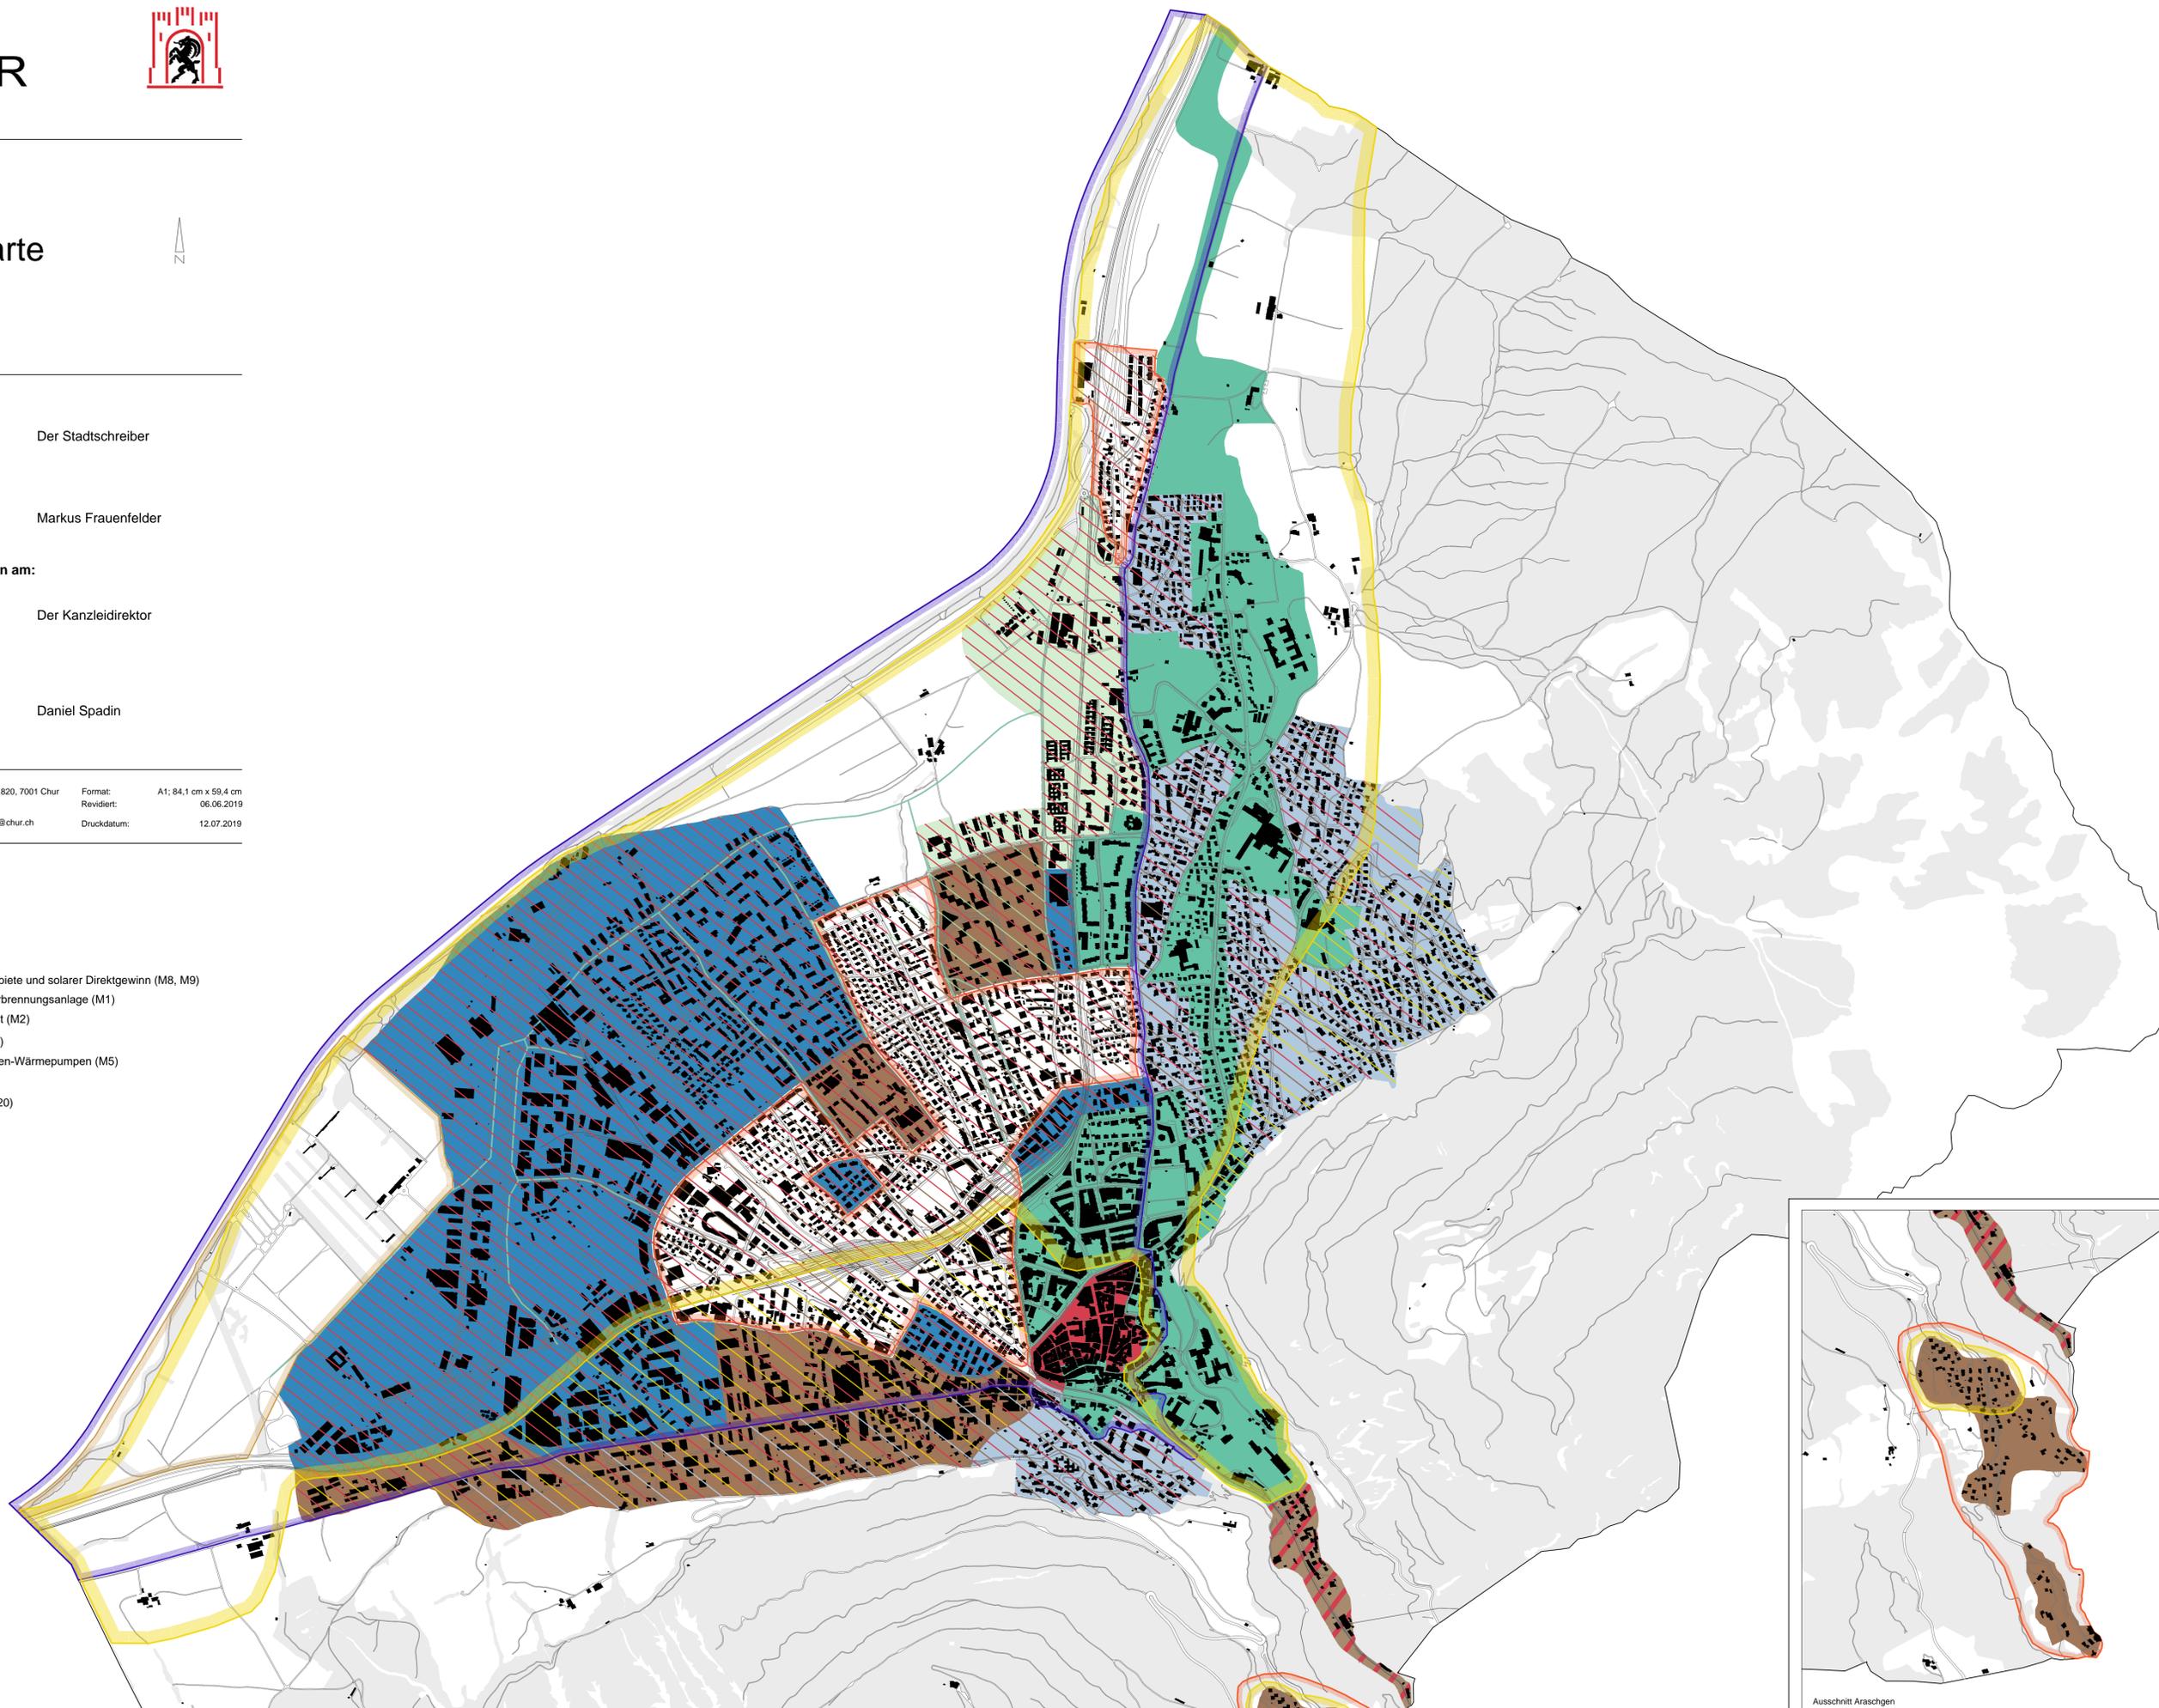

Ausschnitt Araschgen