

Quartierplan Böschengut 2

Detail Süd (Schnitte)

1:200


V6

Öffentliche Auflage vom:

Vom Stadtrat erlassen am:

Der Stadtpräsident:

Der Stadtschreiber:

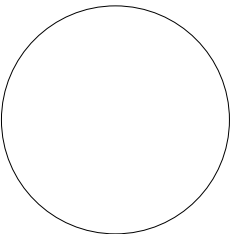

Festlegungen

- Mantelbaulinie, Baufenster
- Anbau Parkierung
- Pflichtbaulinie

316-02.1
4. August 2021
Grösse: 60 / 63
Gezeichnet: CP
Kontrolliert: ..
Plangrundlage: Digitale Vermessungsdaten, Plangrundlage: Amtliche Vermessung (AV), ALG GR, 03.12.2019
Plotfile: P:\316Chur\02_1_QP_Böschengut 2\chur_gp_böschengut_2_plotfile.dwg

R+K

Die Raumplaner

Raumplanung AG

R+K Büro für

Im Aeuli 3

7304 Maienfeld GR

T 081 302 75 80

Poststrasse 4

8808 Pfäffikon SZ

T 055 415 00 15

Oberalpstrasse 81


6490 Andermatt UR

T 041 887 00 27

info@rkplaner.ch

www.rkplaner.ch

Schemaschnitt Reihenhaustypologie

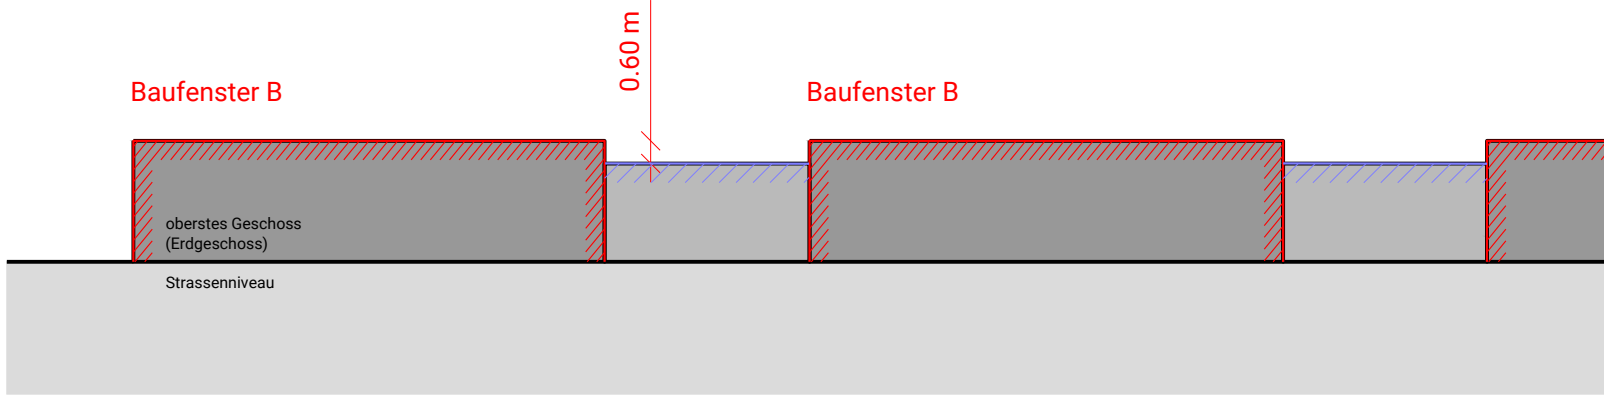

Schemaschnitt A-A'

