



geschoss erschliessung

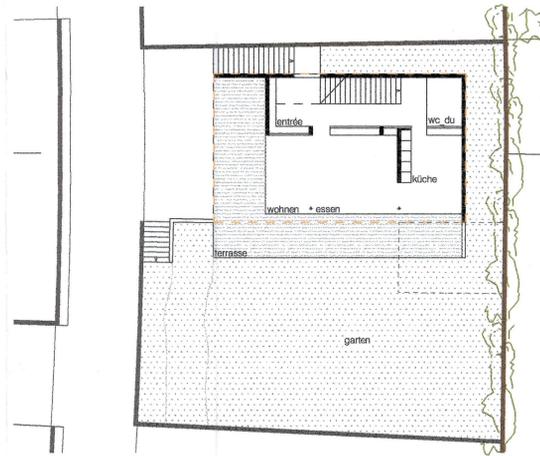


geschoss garten

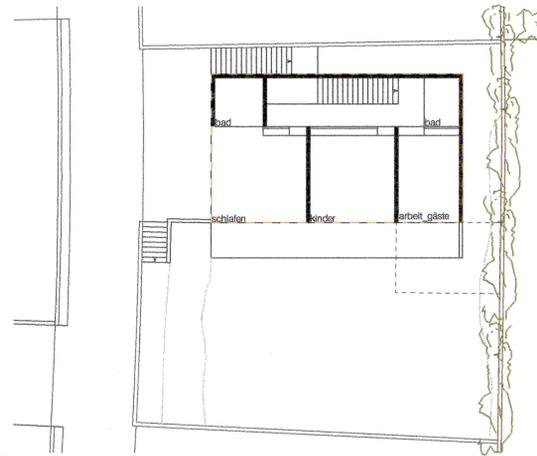

geschoss aussicht



- stellplatz parkierung
- baufenster
- anbau neugebäude
- bestehendes gelände
- strassenbegrenzung/ parzellenbegrenzung seitlich
sichtbeton begrünt
- durchgehende parzellenbegrenzung hangeitig
stützmauer - bruchstein verkleidet
- parzellenbegrenzung begrünt
hecke
- terrain
- kies
- grün

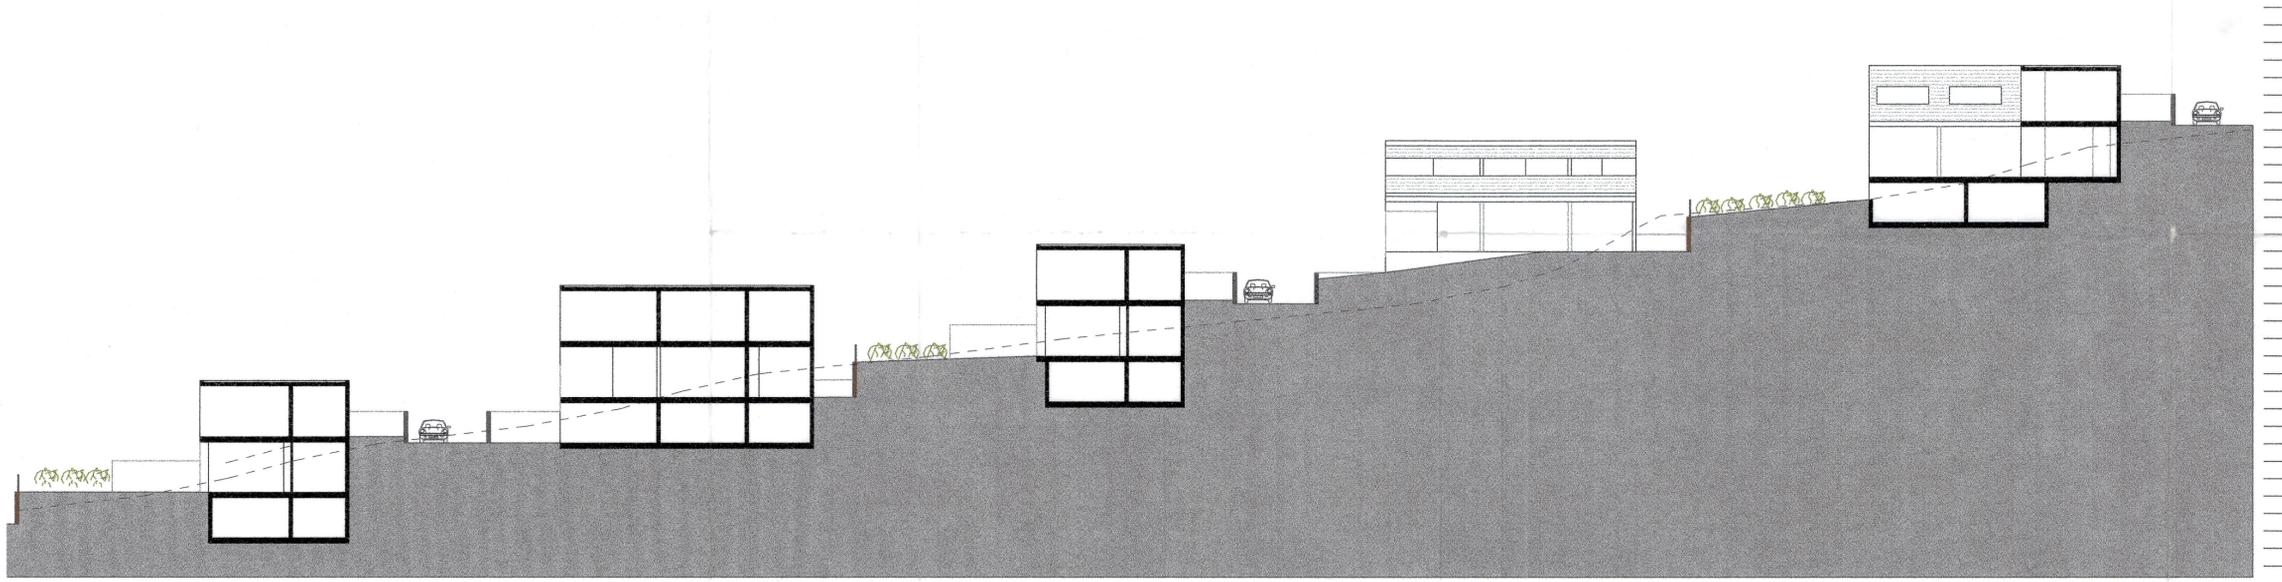


AUFLAGEPLAN
05. Nov. 2004


Stadt Chur
Namens des Stadtrates
Stadtpräsident: Christian Boner
Stadtschreiber: Markus Frauenfelder



geschoss keller

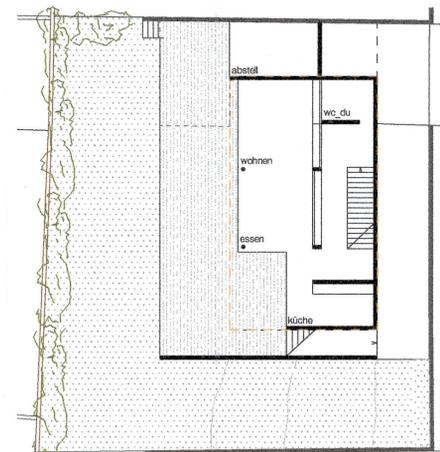

geschoss garten

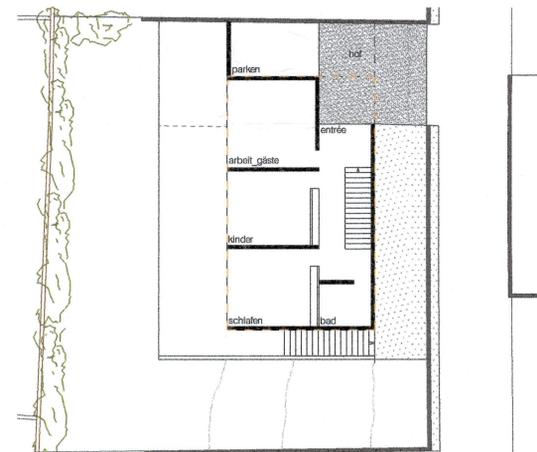

geschoss erschliessung



Stadt Chur
Finanz- und Liegenschaftsverwaltung
Poststrasse 37, 7002 Chur

STADT CHUR		PLAN NR.
QUARTIERPLANGESTALTUNG BÖSCHENGUT 2		nV1
MÖGLICHE GRUNDRISSSE UND SCHNITTE		MST. 1:200
RICHTPROJEKT 1		GR. 84/80
		DAT. 20.10.04
		GEZ. DF

RICHARD BROSI UND PARTNER ARCHITEKTEN
RICHARD BROSI DIPL.ARCH.BSA/SIA/IVS/ARTE KURT GAHLER DIPL.ARCH./H/S/IA HERMANN MASSON ARCH.
RABENGASSE 10 7002 CHUR TELEFON:081/257 02 21 FAX:081/257 02 23