




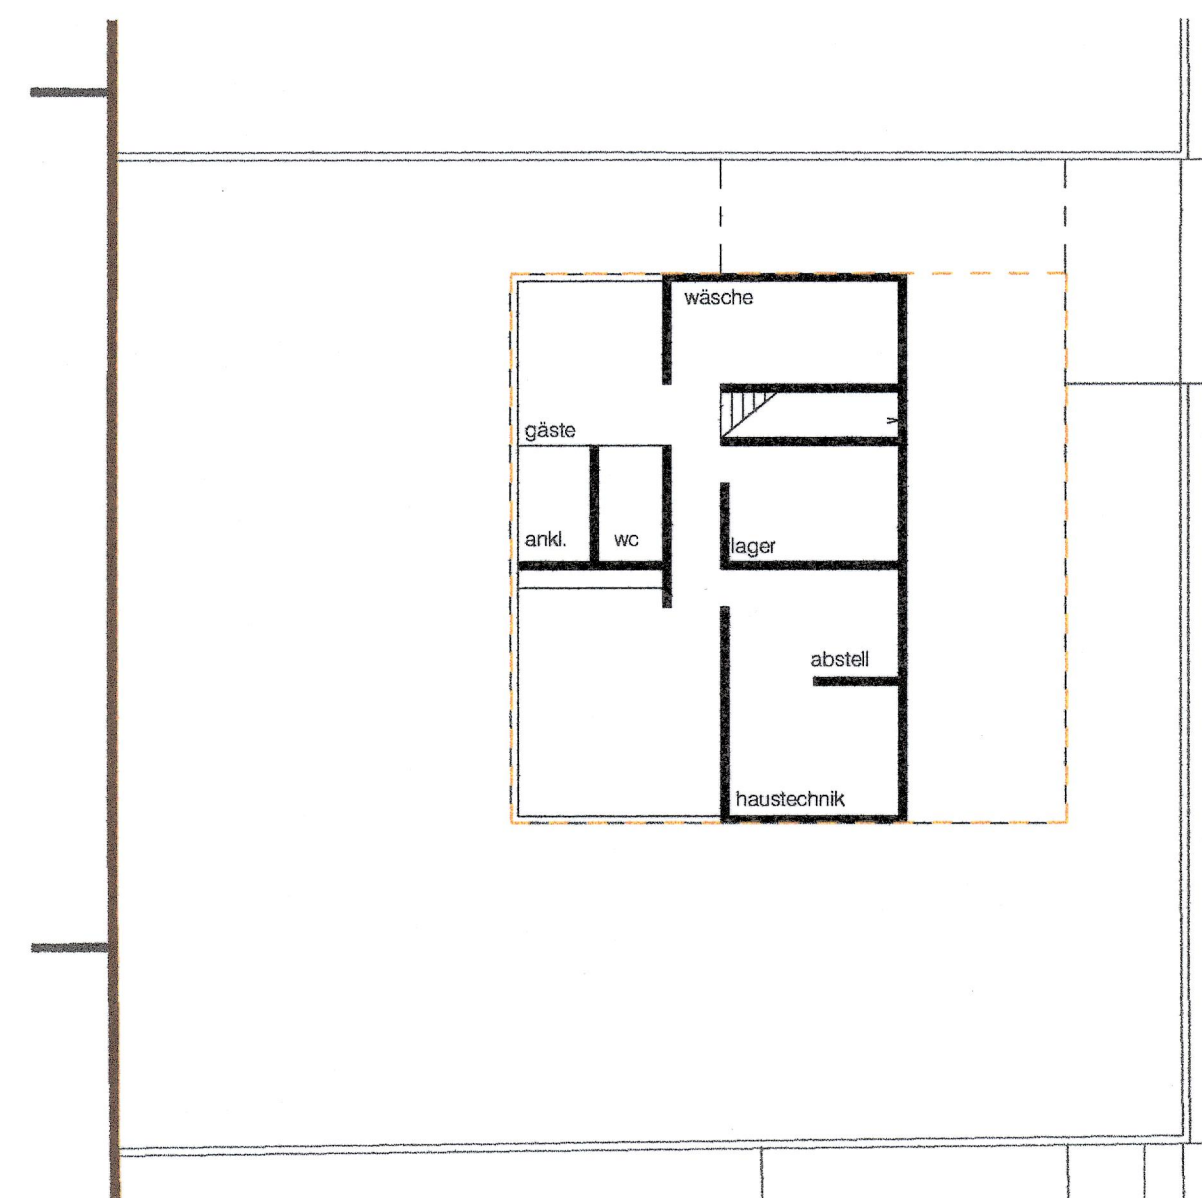


geschoss sockel

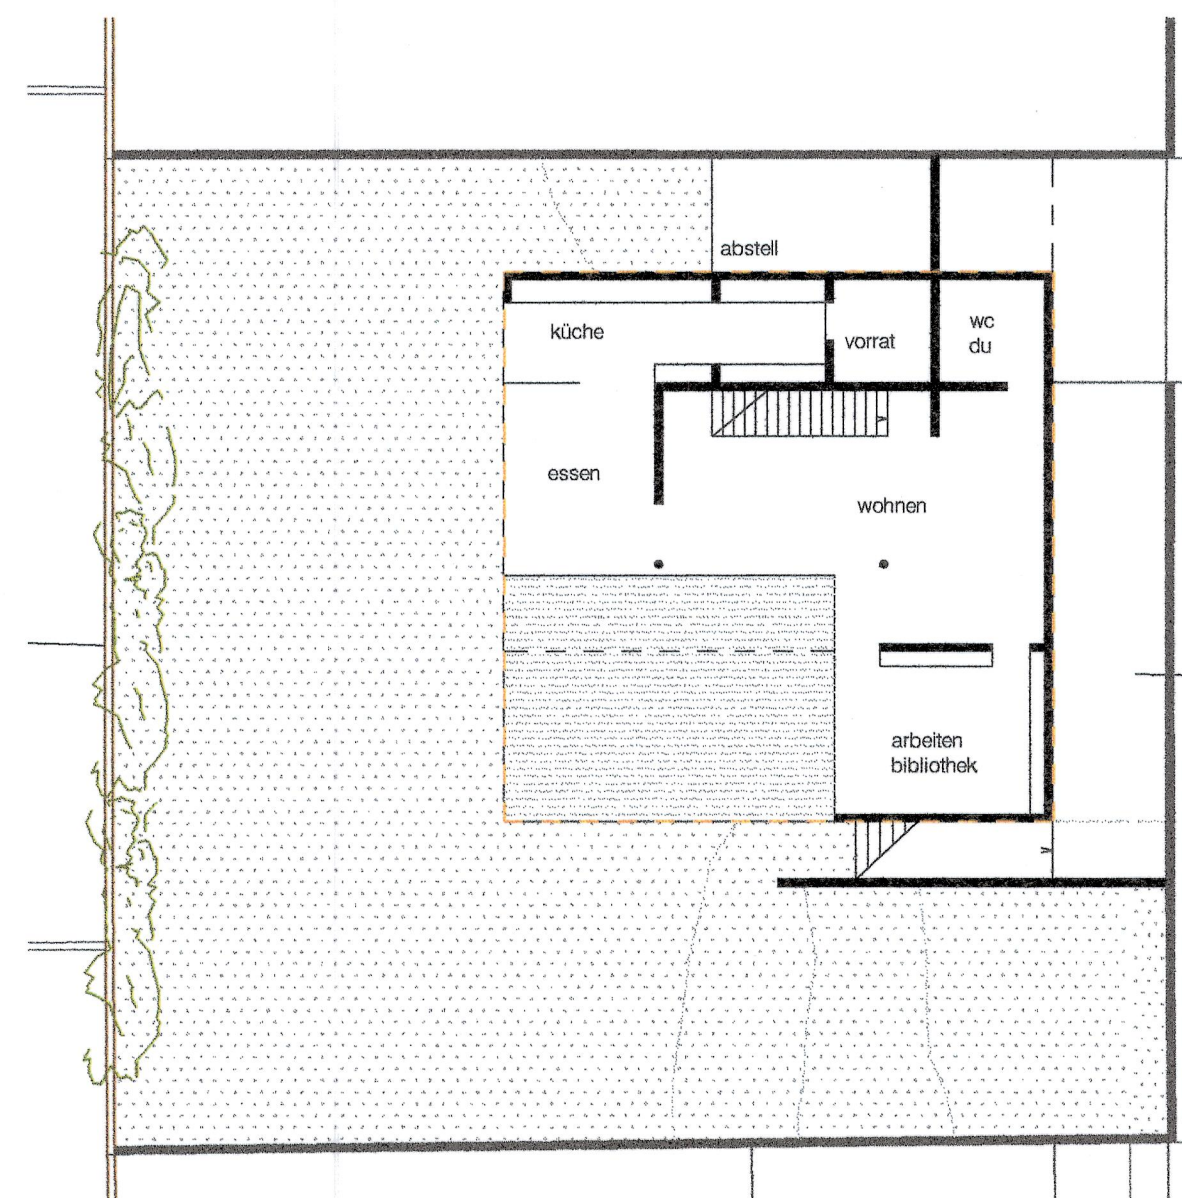


geschoss garten

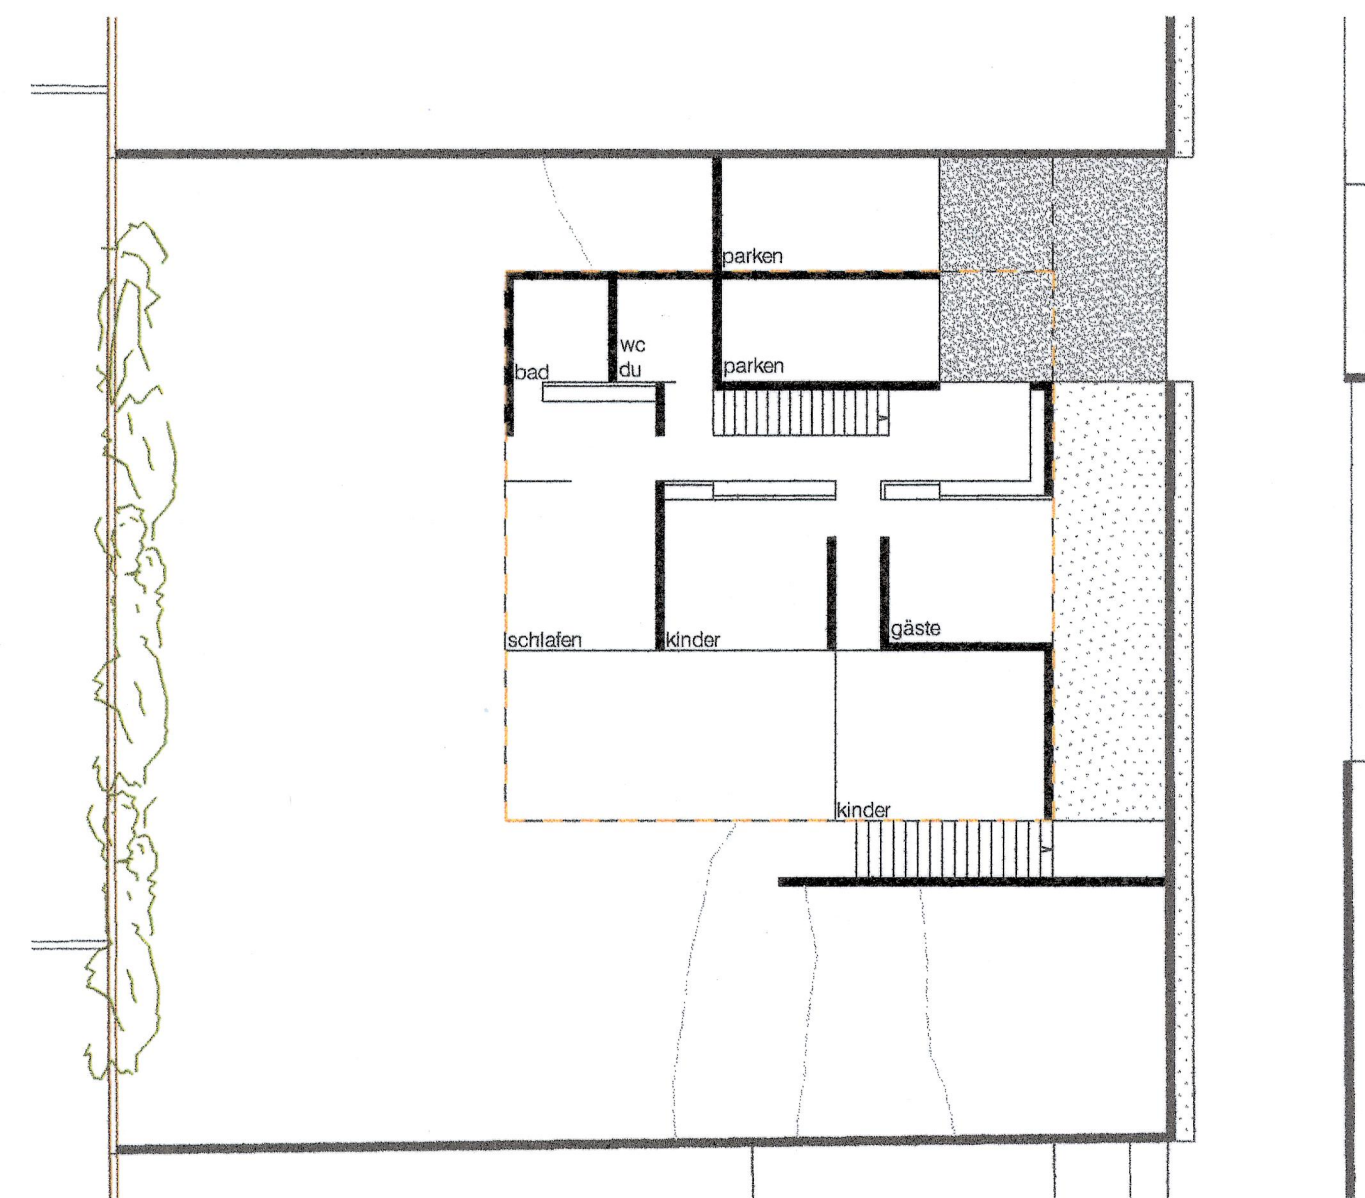


geschoss erschliessung

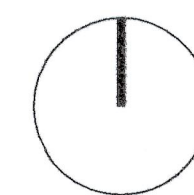


- baufenster
- bestehendes gelände
- strassenbegrenzung/ parzellenbegrenzung seitlich
sichtbeton begrünt
- durchgehende parzellenbegrenzung hangseitig
stützmauer - bruchstein verkleidet
- parzellenbegrenzung begrünt
- terrain
- kies
- garten grün

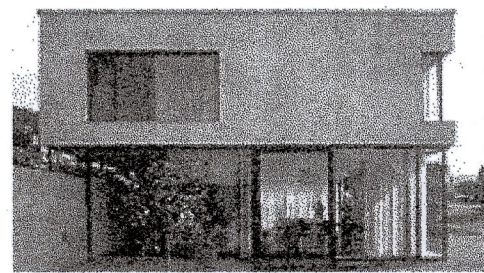


charakter:
klar, einfach
kubisch, mural

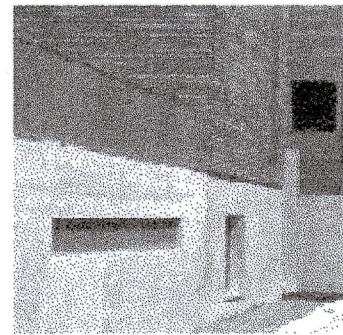


materialien:
sichtbeton hell,
verputzt hell
nach farbtabelle
holz, glas

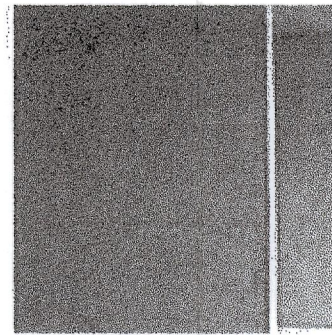


abschluss sichtbeton
strassenmauer
begrünt, kletterpflanzen

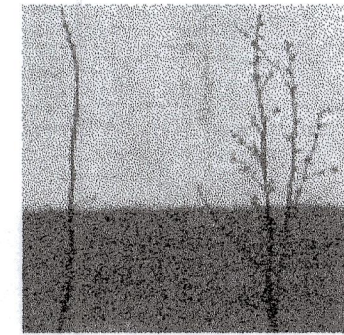


sichtbeton
abschluss
garten
süd - nord

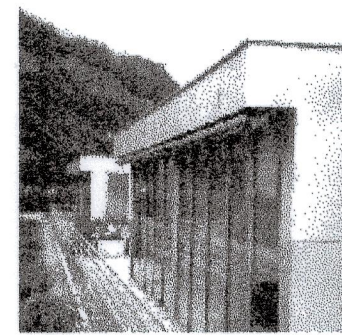


dachform:
flachdach
kies, grün intensiv
platten etc.

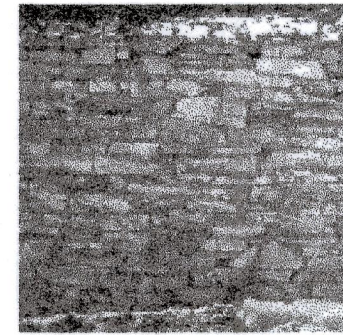

stützmauer
beton verkleidet mit
bruchstein

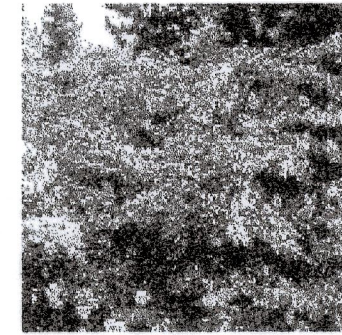


hecke
abschluss
oberhalb
stützmauer

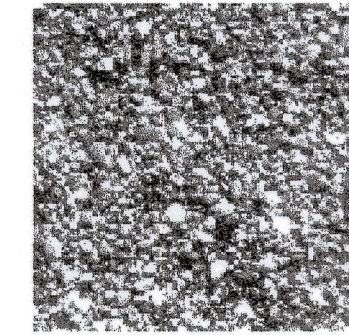


vorhof
zufahrt garage
naturnahe beläge
(z.b. kies)


Stadt Chur
Namens des Stadtrates
Stadtpräsident: Christian Boner
Stadtschreiber: Markus Frauenfelder

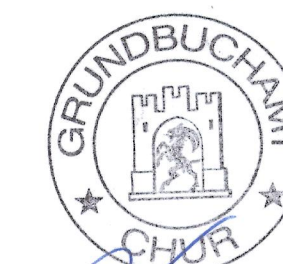


Stadt Chur
Finanz- und
Liegenschaftsverwaltung
Poststrasse 37, 7002 Chur

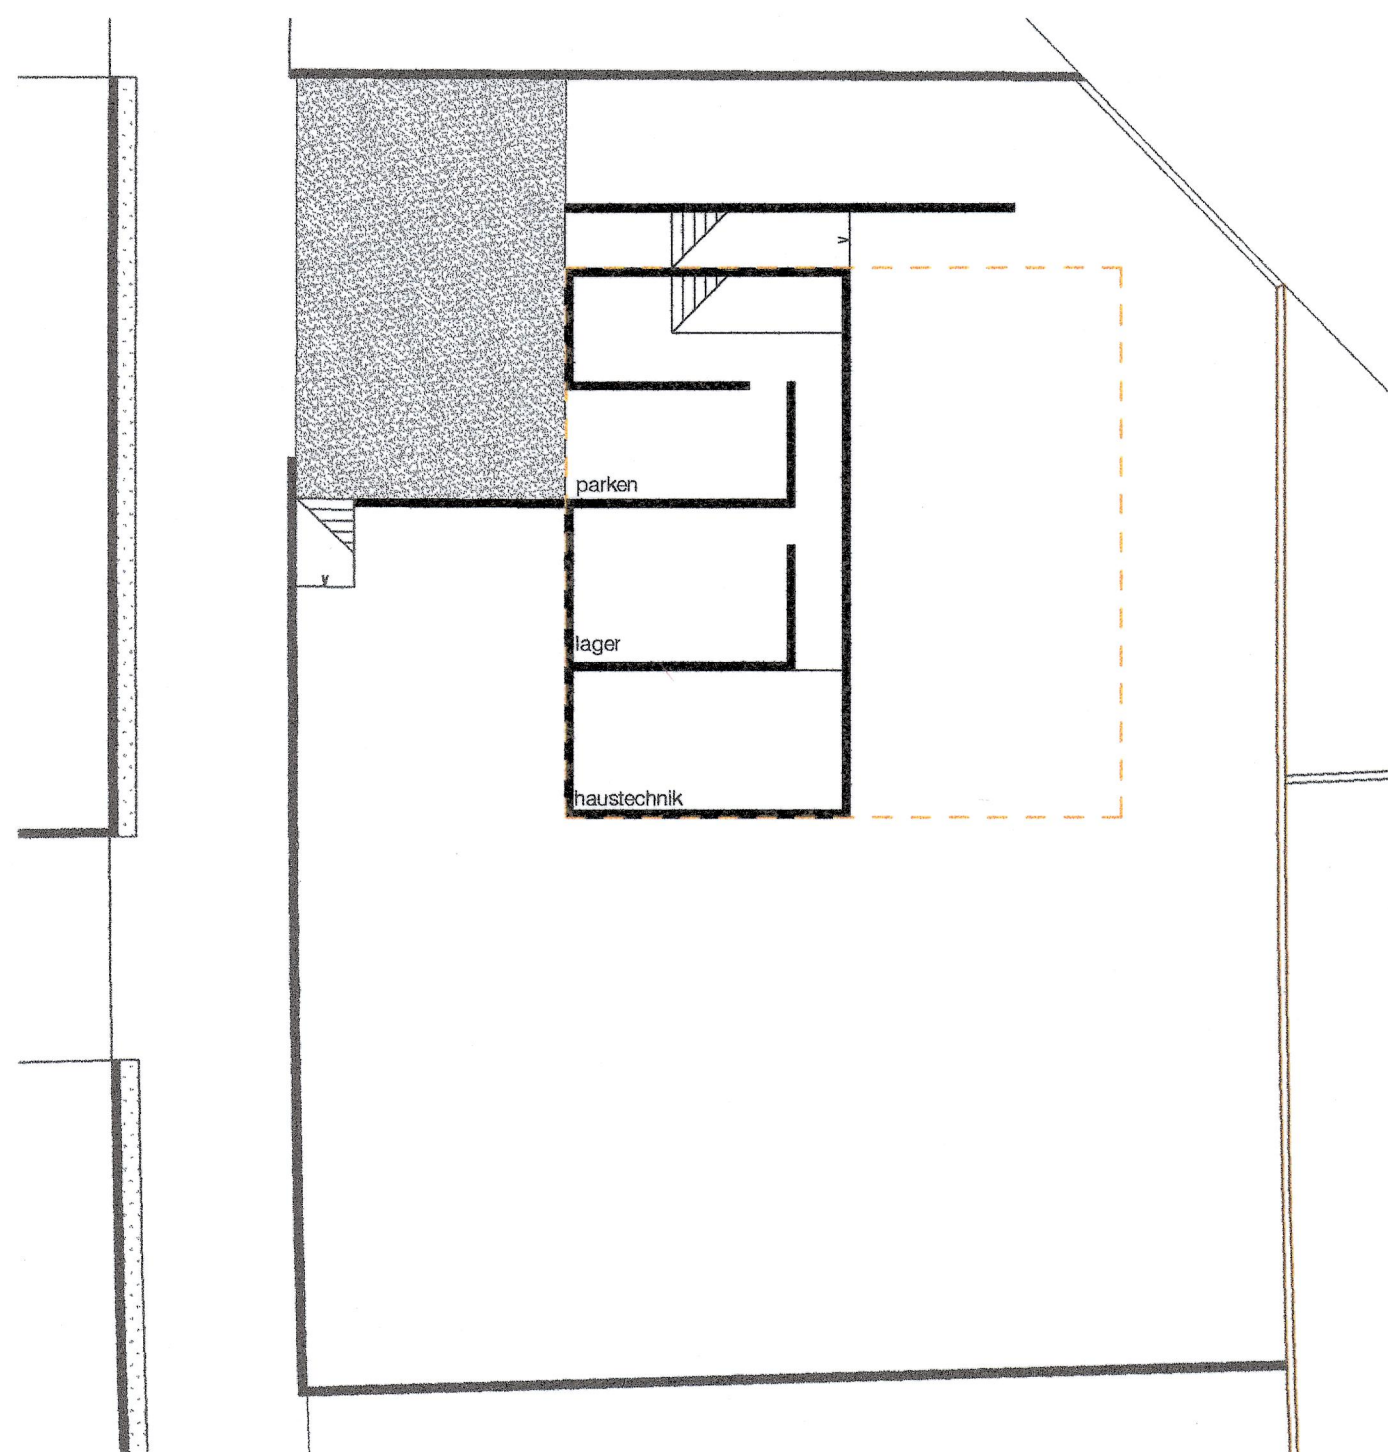

geschoss erschliessung

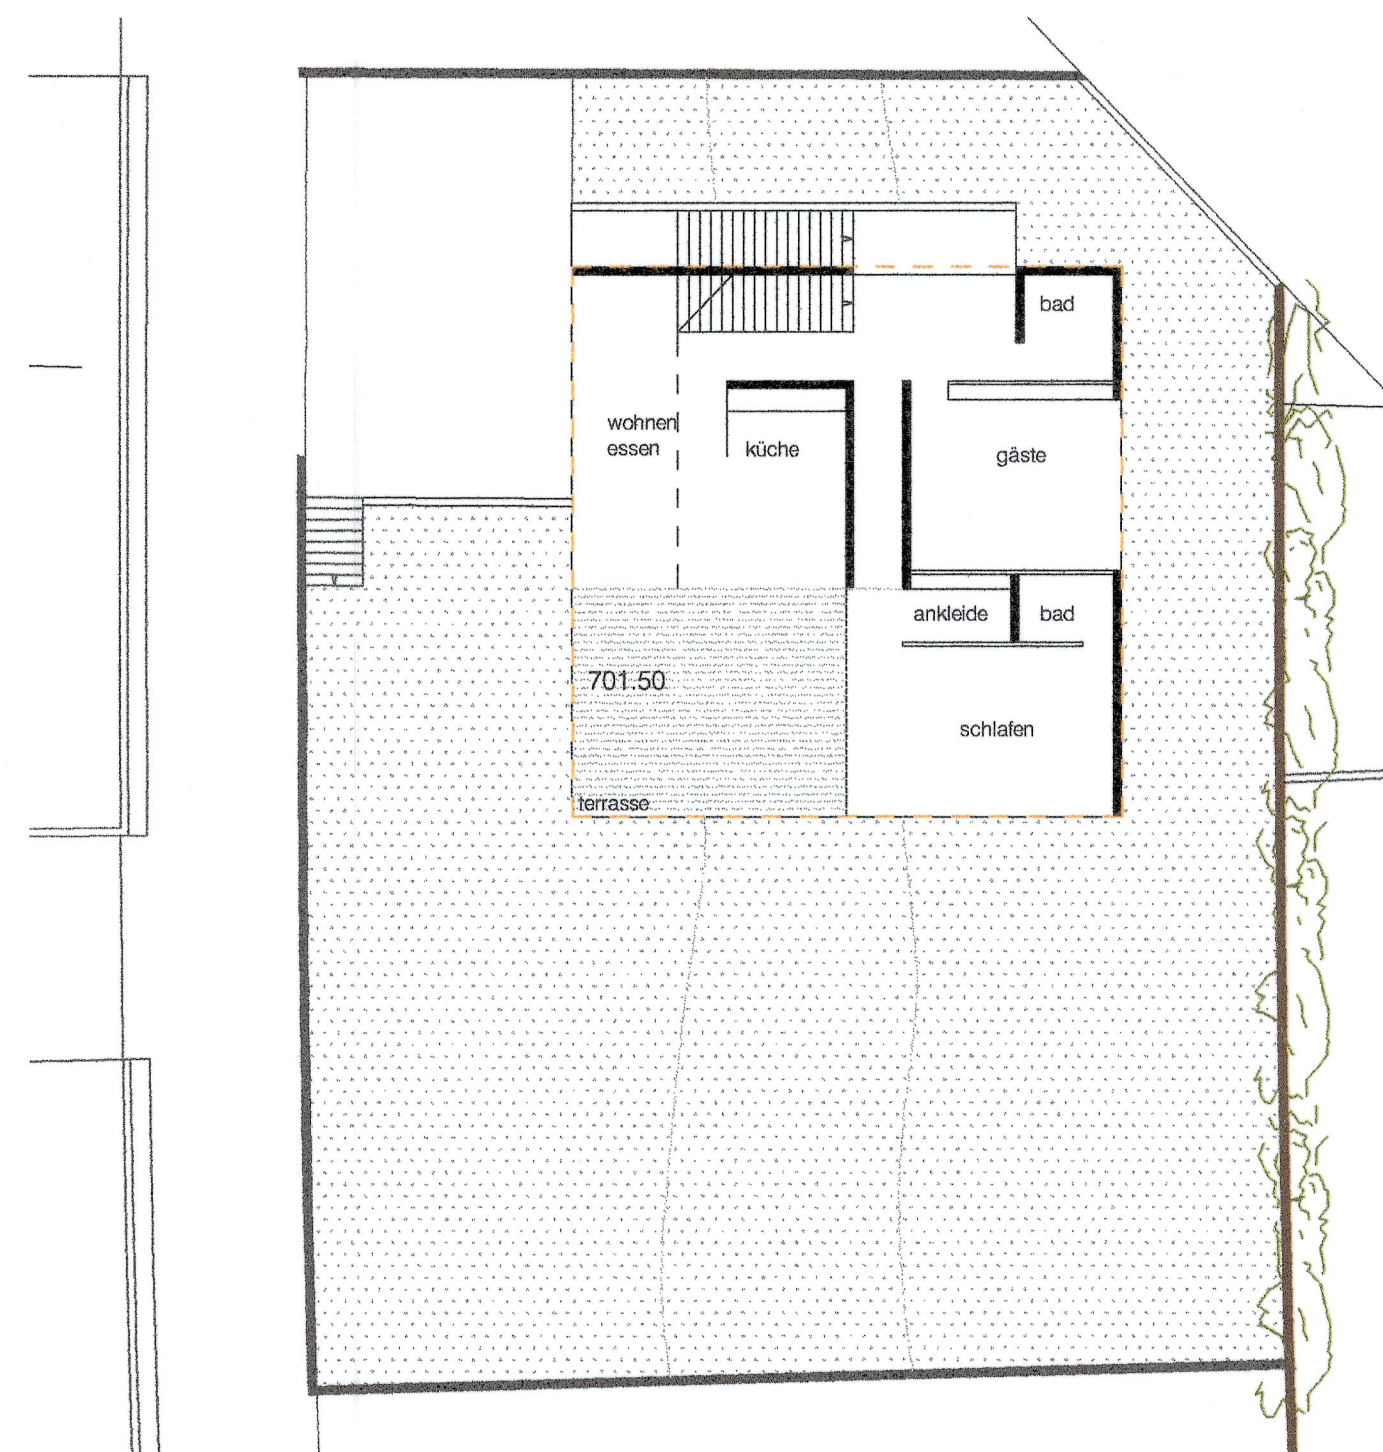

geschoss garten

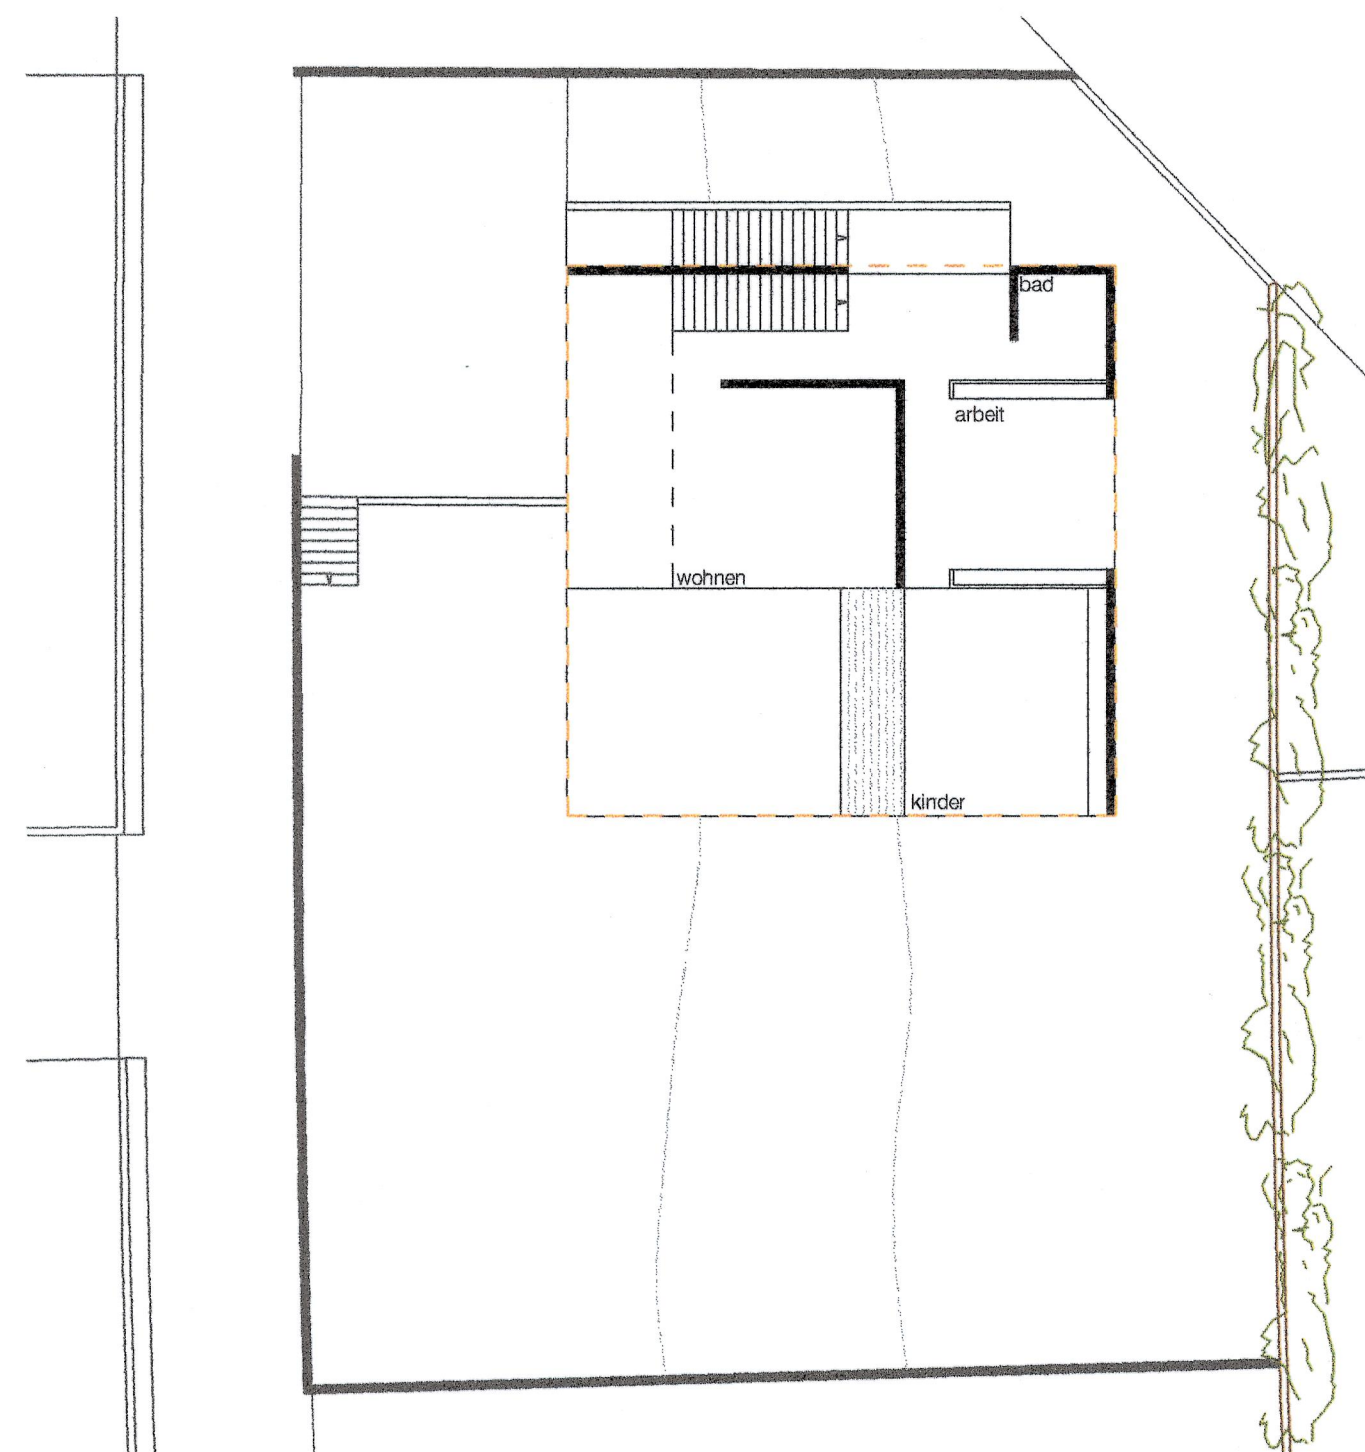

geschoss aussicht

STADT CHUR
QUARTIERPLANGESTALTUNG
BÖSCHENGUT 2

MÖGLICHE GRUNDRISSSE UND MATERIALISIERUNG

RICHTPROJEKT 2

PLAN NR.

nV2

MST.

1:200

GR.

84/60

DAT.

20.10.04

GEZ.

DF

RICHARD BROSI UND PARTNER ARCHITEKTEN
RICHARD BROSI DIPL.ARCH BSASIA/VISARTE KURT GAHLER DIPL.ARCH LFHSIA HERMANN MASSON ARCH.
RABENGASSE 10 7002 CHUR TELEFON 081/257 02 21 FAX 081/257 02 23

AUFLAGEPLAN

05. Nov. 2004