



Stadt Chur

Quartierplan HW-Areal

Schnitte

1:500

Öffentliche Auflage


V5

Festlegungen

- Perimeter
- Baulinien
- Gestaltungsbaulinie (Anbaupflicht)
- Höhenkote
- Schnittstellenbereich


Planinformationen				
Datum:	20. April 2026	Auftrag:	316-04	Kontrolliert: ..
Gezeichnet:	CP/aw	Grösse:	30/126	
Plangrundlage:	Digitale Vermessungsdaten, GeoGR Geoshop, 17.04.2026			
Plotfile:	P:\316 Chur\04_GUP\QP HW Areal\chur_gp_hw_areal_plotfile.dwg			

R+K	R+K	Poststrasse 4	Im Aeuli 3	Oberalpstrasse 81	
Die Raumplaner.	Raumplanung AG	8808 Pfäffikon SZ	7304 Maienfeld GR	6490 Andermatt UR	info@rkplaner.ch
		T 055 415 00 15	T 081 302 75 80	T 041 887 00 27	www.rkplaner.ch

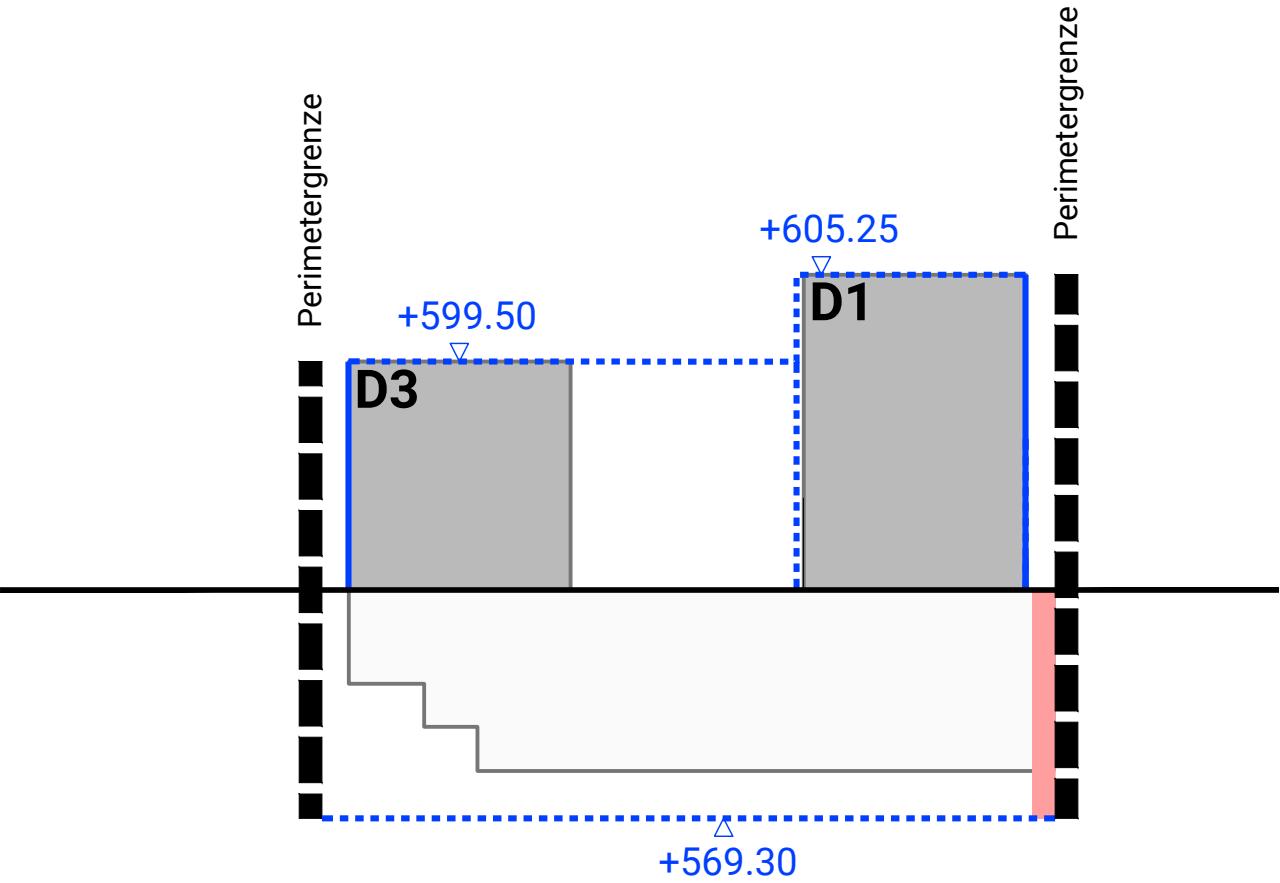

Untergeschosse nur schematisch dargestellt

Schnitt A-A

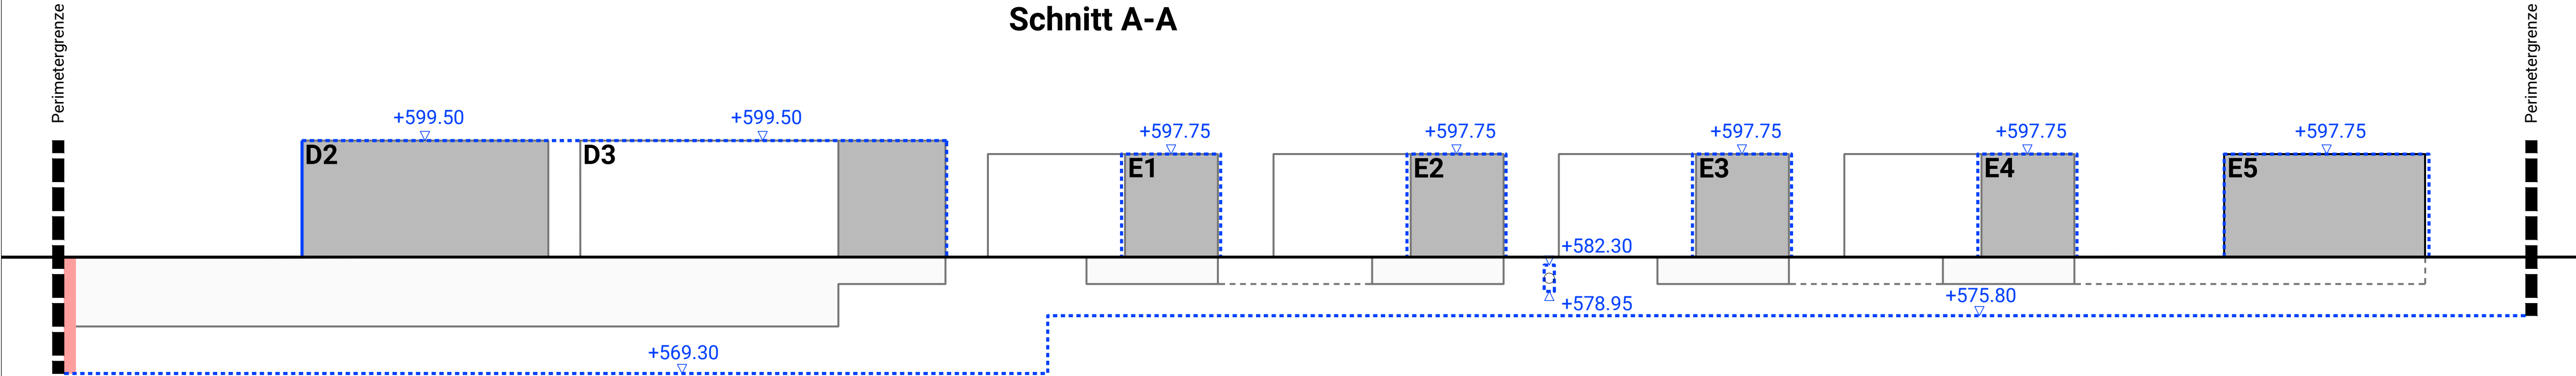

Untergeschosse nur schematisch dargestellt

Schnitt B-B

Öffentliche Auflage vom:

Vom Stadtrat erlassen am:

Der Stadtpräsident:

Der Stadtschreiber:

