

Generalplaner/ Architekt
maurusfrei partener ag
dipl. Architekten ETH/FH/SIA
Rätusstrasse 23
7000 Chur
T 081 252 15 06
F 081 252 15 91
info@maurusfrei.ch

R9


BAHNHOFGEBIET CHUR
GESAMTÜBERBAUUNGSPLAN - TEILPLAN HW-AREAL
7. ÄNDERUNG (AREAL D)

RICHTPROJEKT BEBAUUNG HW-AREAL 2005


SCHNITTE

M 1 : 500
Pl. Nr. 05-54-1-0500-GR-10
Dat.: 21.07.05


7. Quartierplan - Änderung auf Antrag der beteiligten Grundeigentümerschaft, SBB AG
und Stadt Chur am 10. Nov. 2005 vom Gemeinderat der Stadt Chur genehmigt

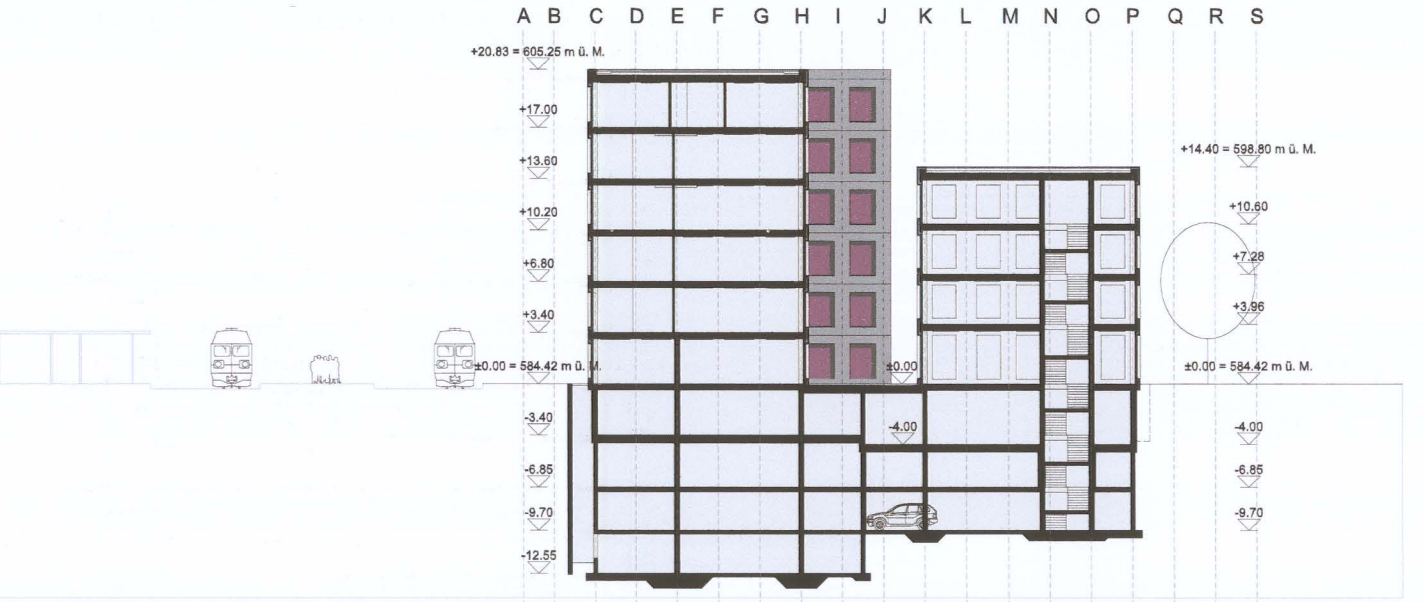

SCHNITT Q 2-2

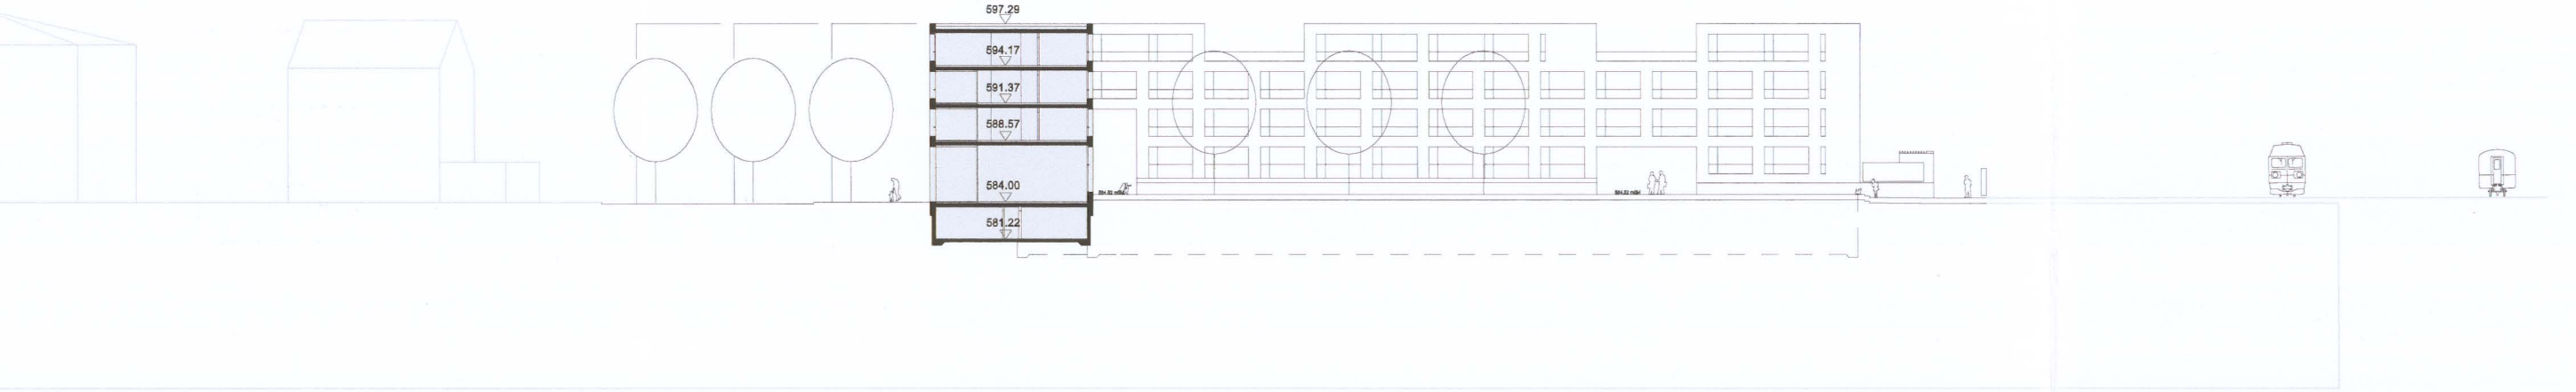

SCHNITT 5-5

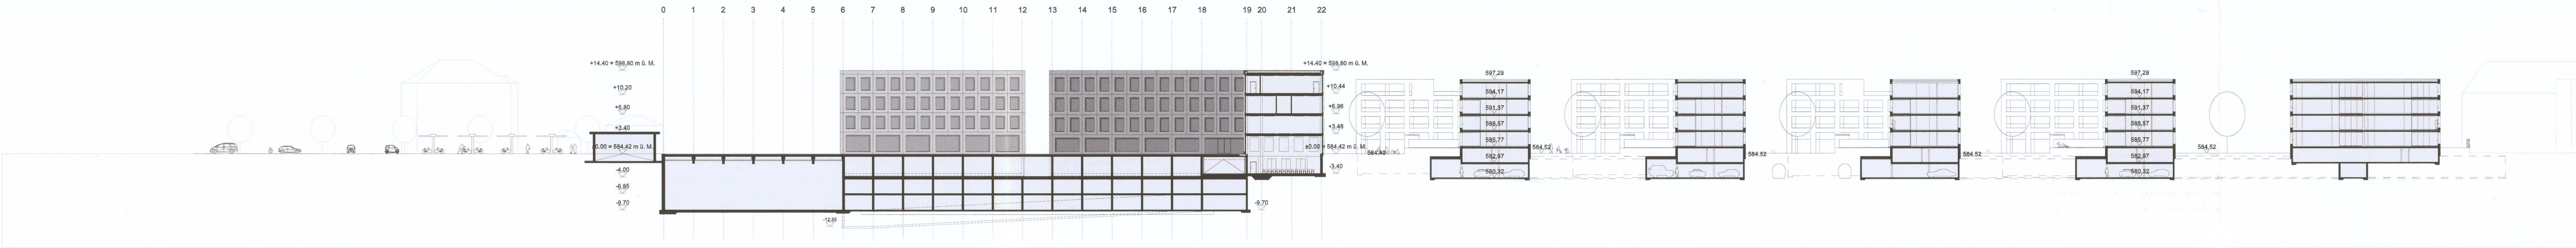

Längsschnitt 3-3