

Planstand 27.11.20

Vorabzug

0 1 5 10


Bauprojekt

Schulhaus Ringstrasse, Stadt Chur Hochbaudienste, Stadthaus Masanserstrasse 2, 7001 Chur, Postfach 820, 081 254 51 62

M 1:1000

Situation

Datum	06.02.20	Grösse	A3	Plan-Nr.	A_bp_Situation
Revision	27.11.20	Bearbeiter	SR		

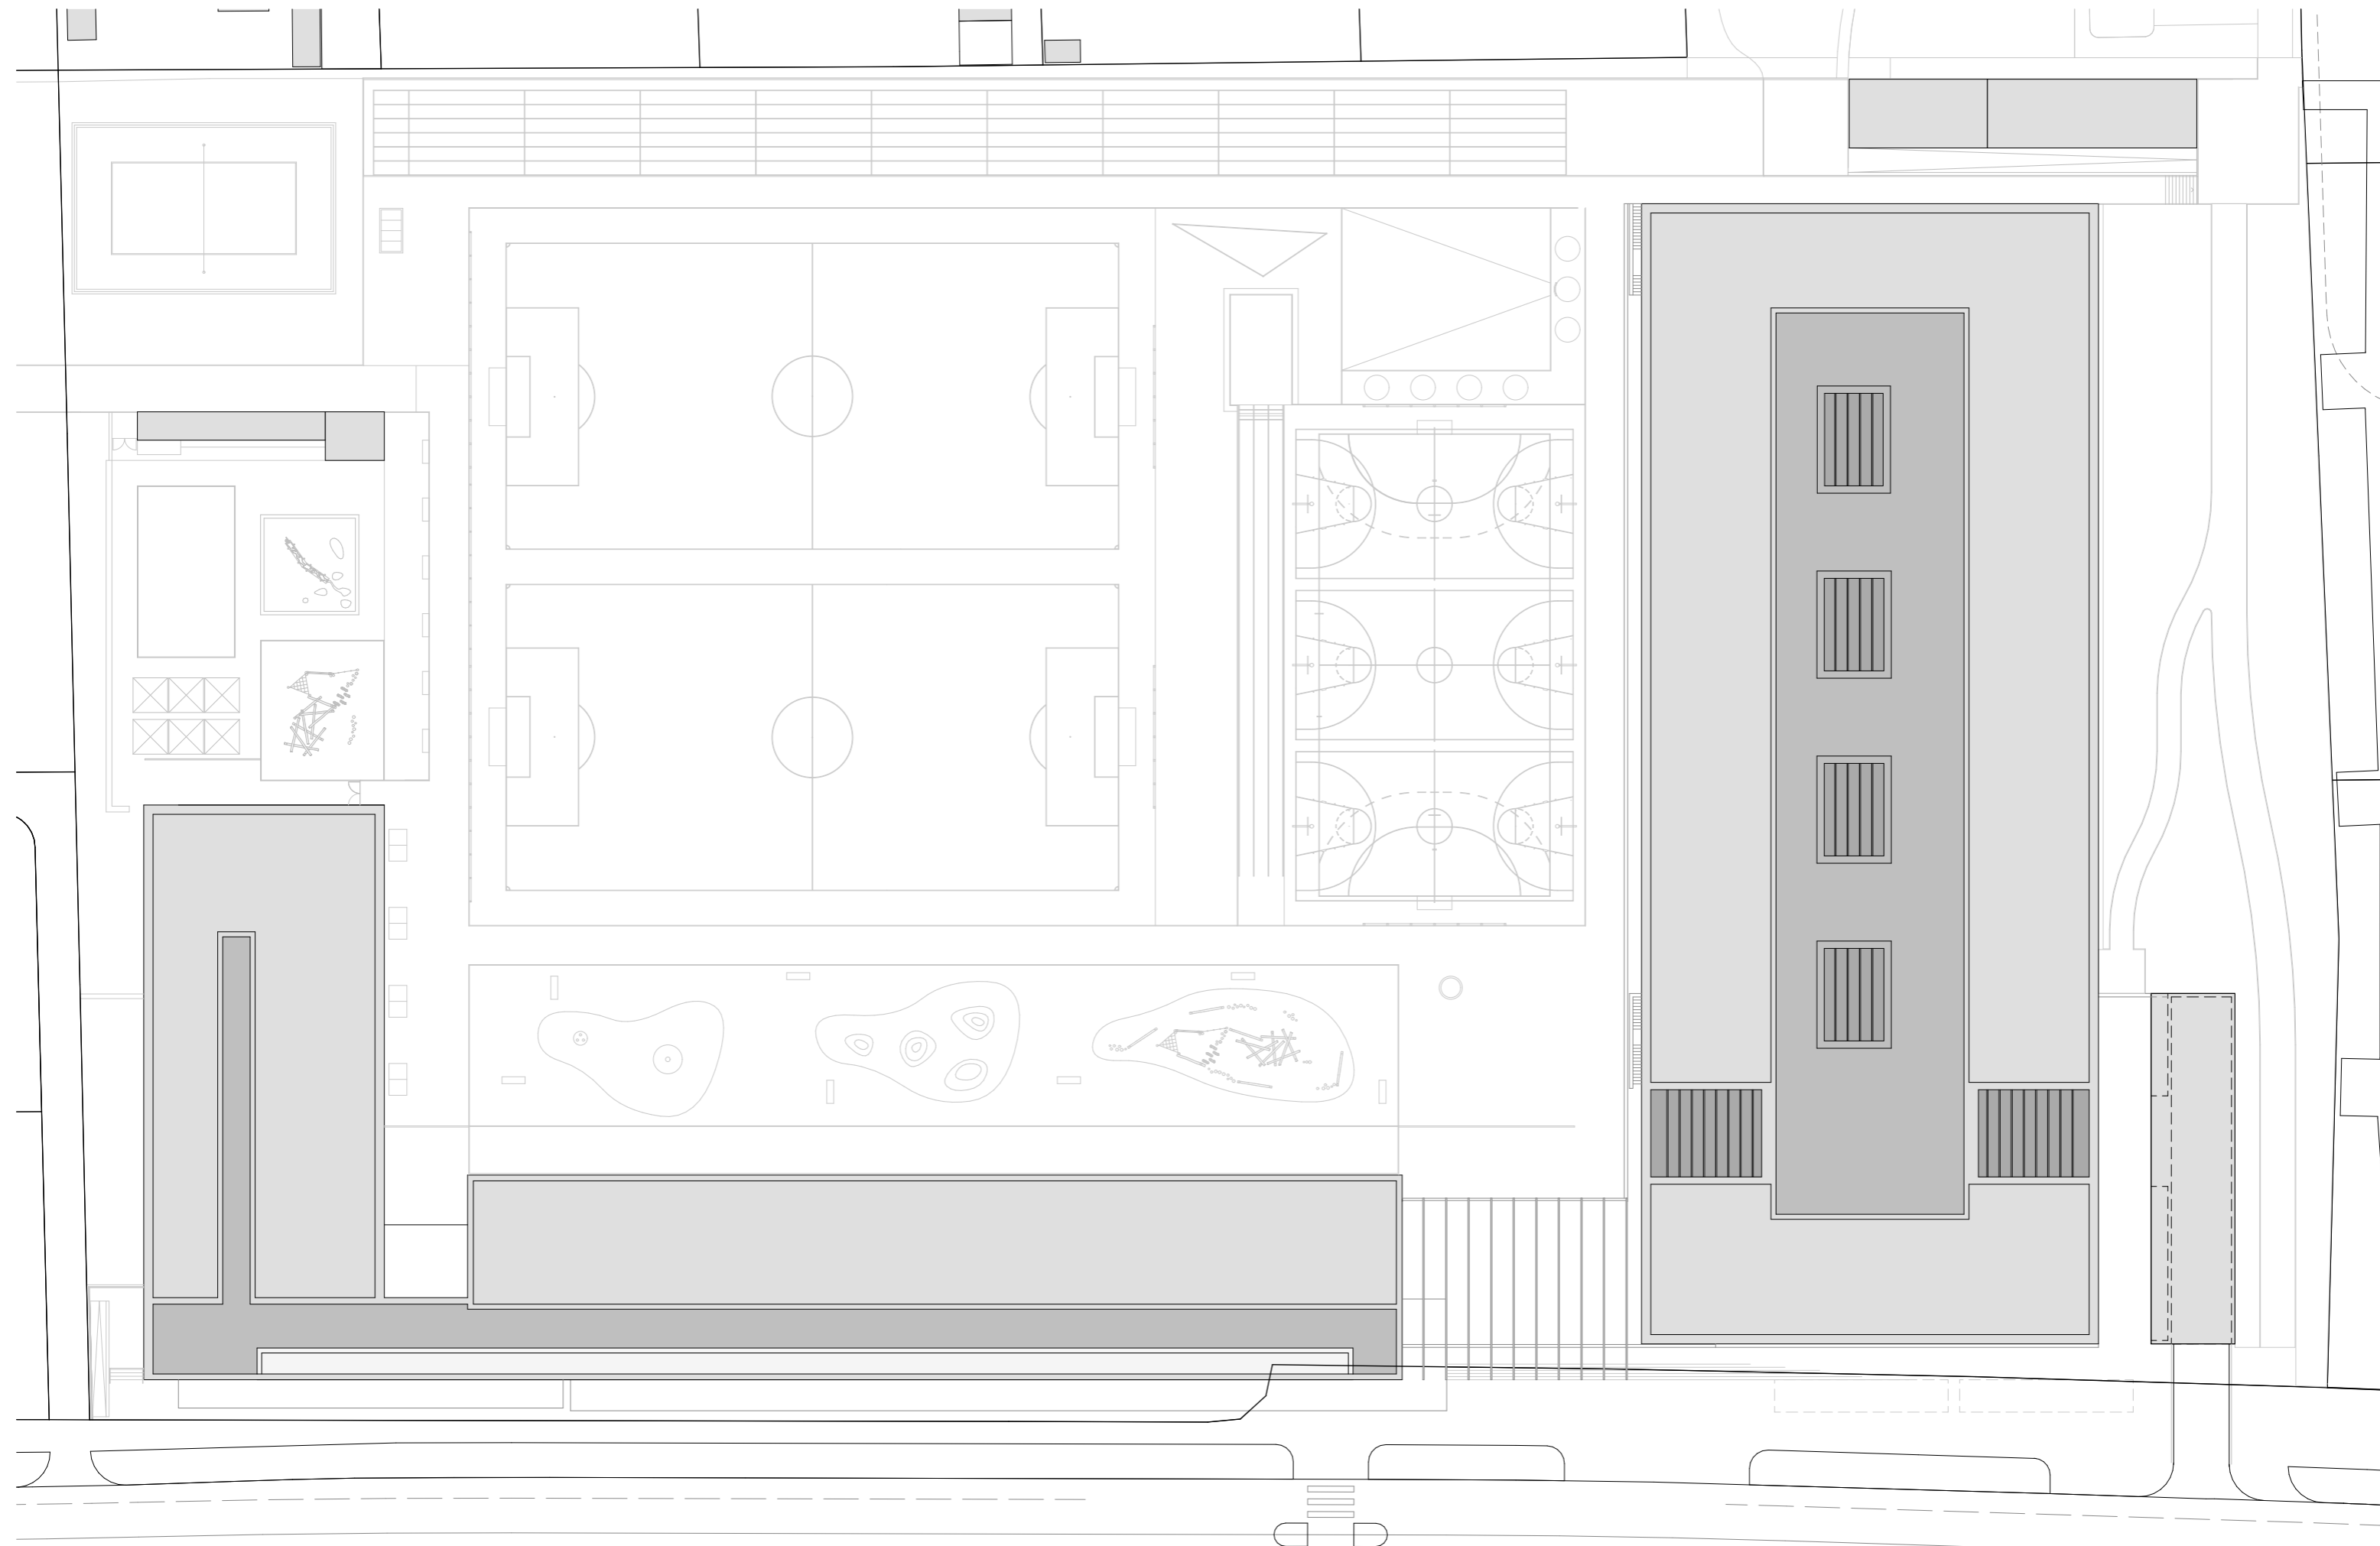

Planstand 27.11.20

Vorabzug

0 1 5 10


Bauprojekt

Dachaufsicht

Schulhaus Ringstrasse, Stadt Chur Hochbaudienste, Stadthaus Masanserstrasse 2, 7001 Chur, Postfach 820, 081 254 51 62

M 1:500

Datum	06.02.20	Grösse	A3	Plan-Nr.	A_bp_Dachaufsicht
Revision	27.11.20	Bearbeiter	SR		

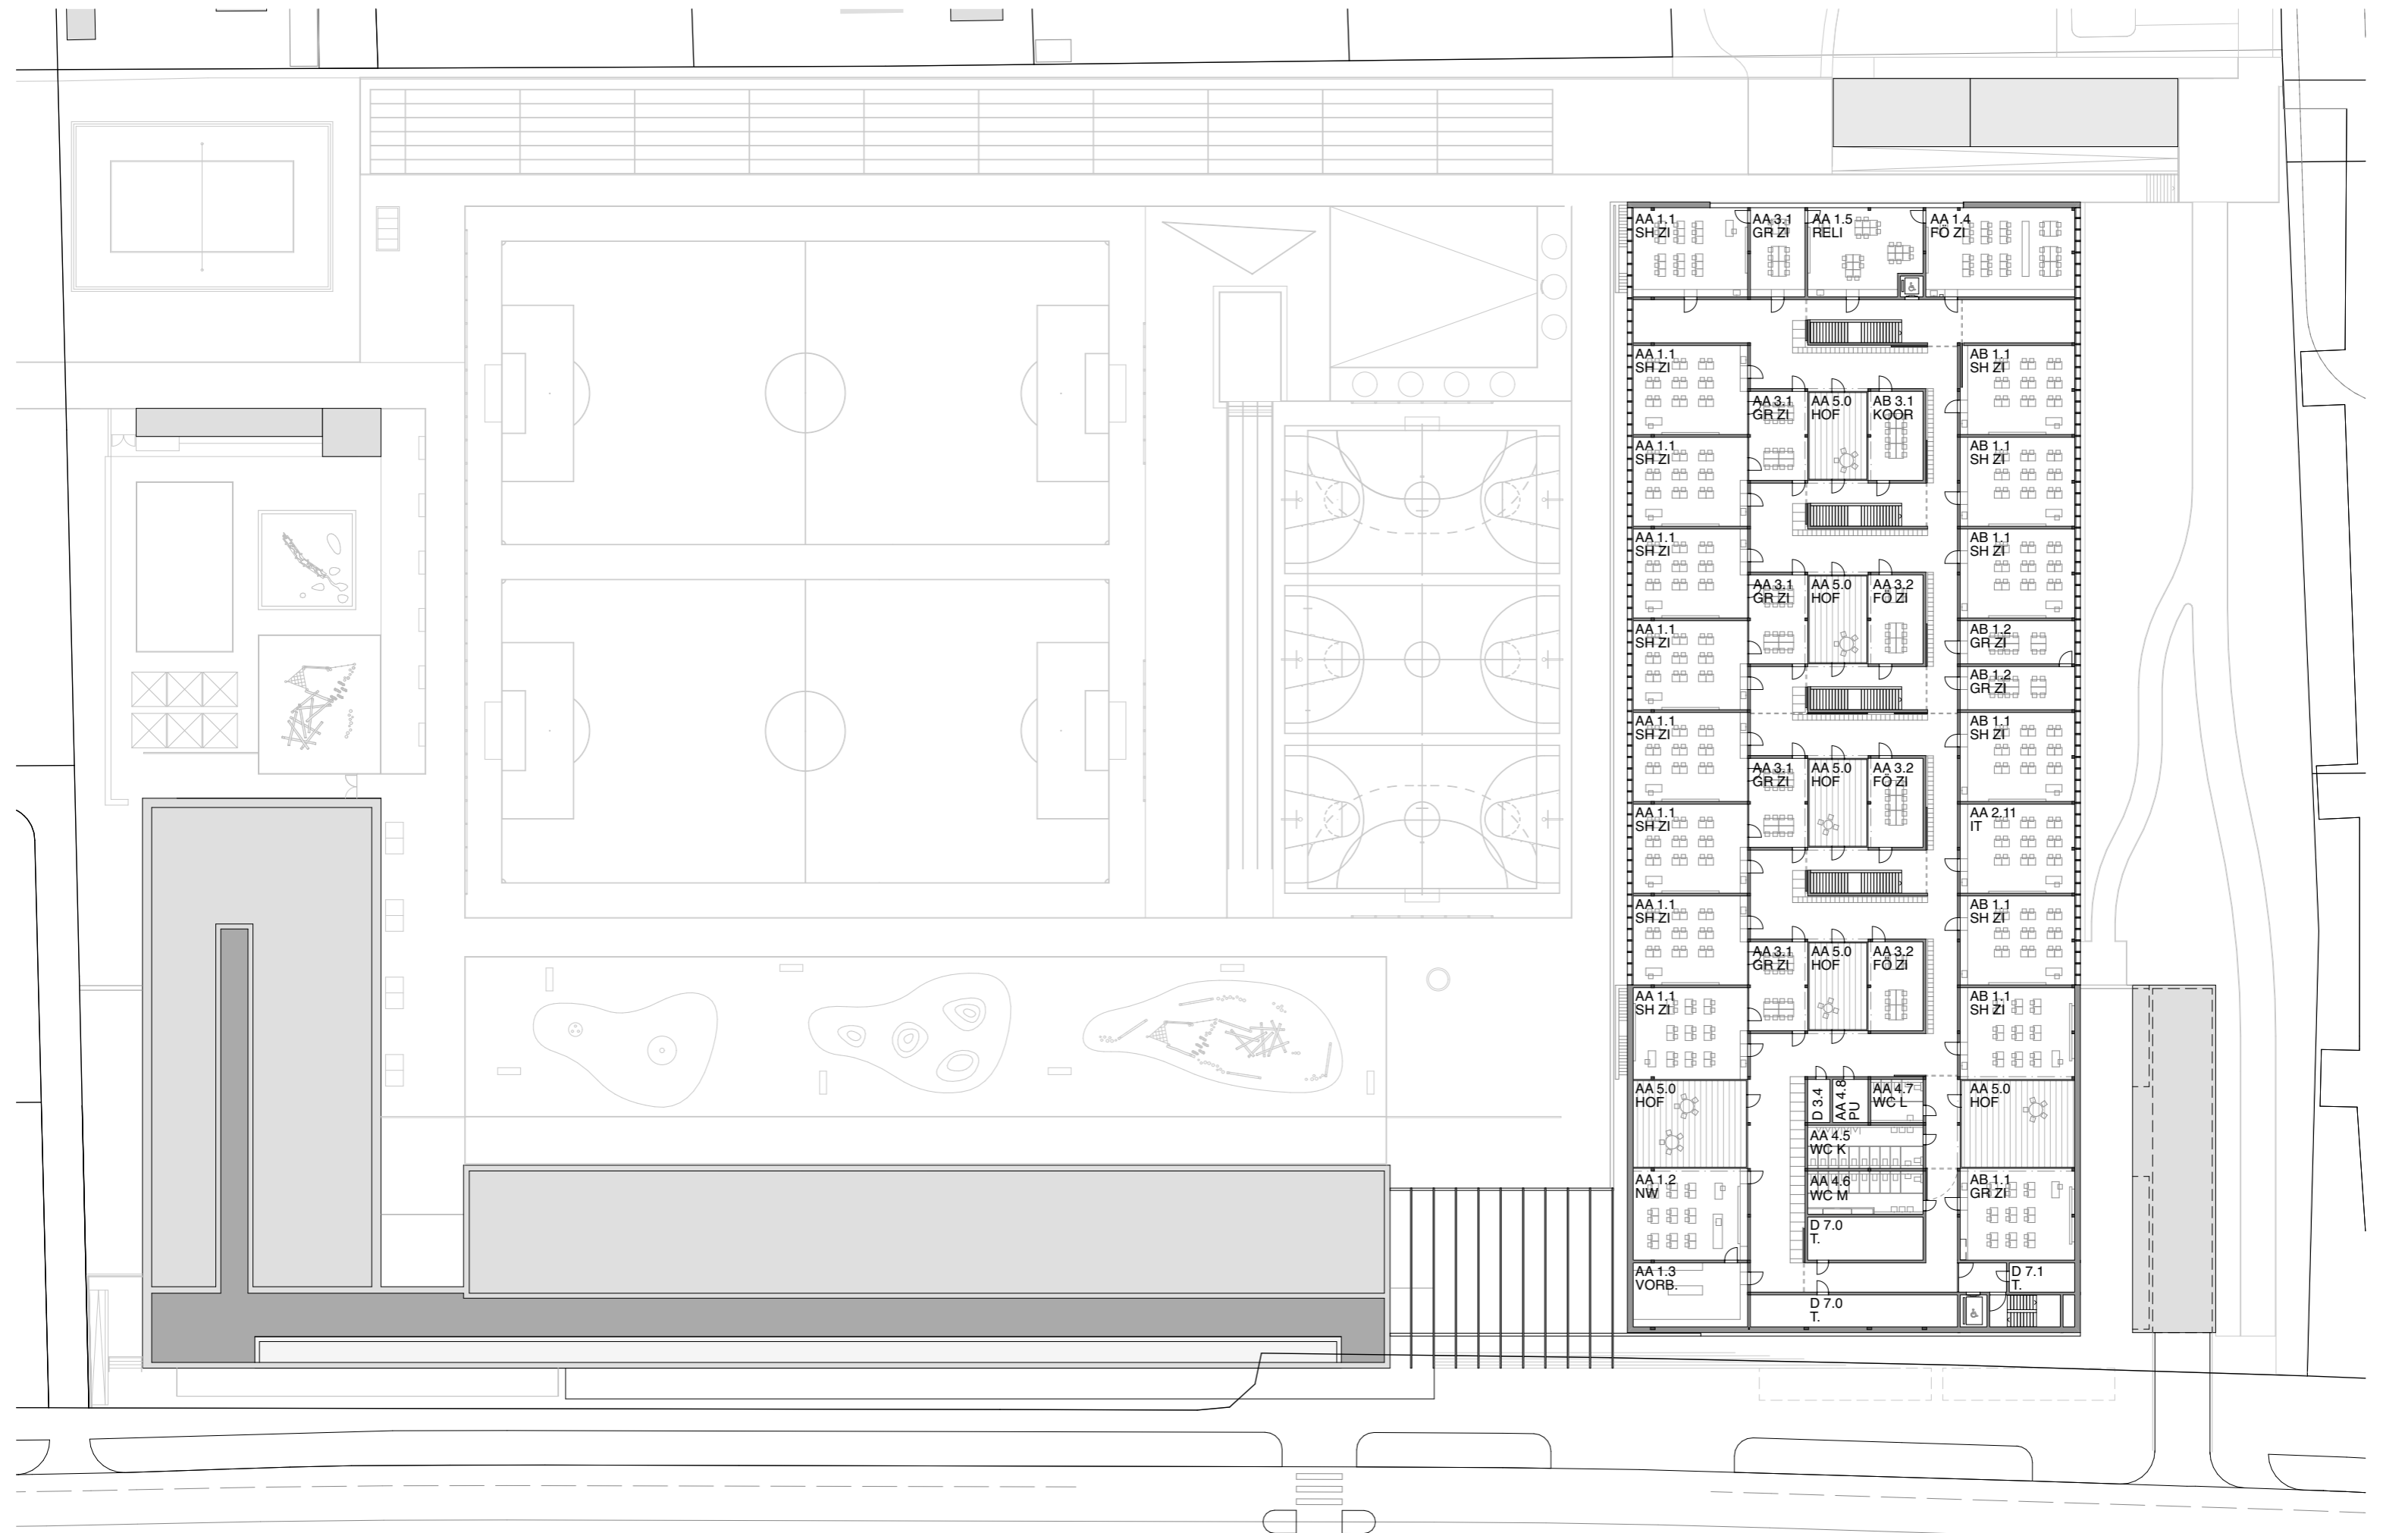

Planstand 27.11.20

Vorabzug

0 1 5 10

Bauprojekt


1. Obergeschoss

Schulhaus Ringstrasse, Stadt Chur Hochbaidienste, Stadthaus Masanserstrasse 2, 7001 Chur, Postfach 820, 081 254 51 62

M 1:500

Datum	06.02.20	Grösse	A3	Plan-Nr.	A_bp_1.Obergeschoss
Revision	27.11.20	Bearbeiter	SR		



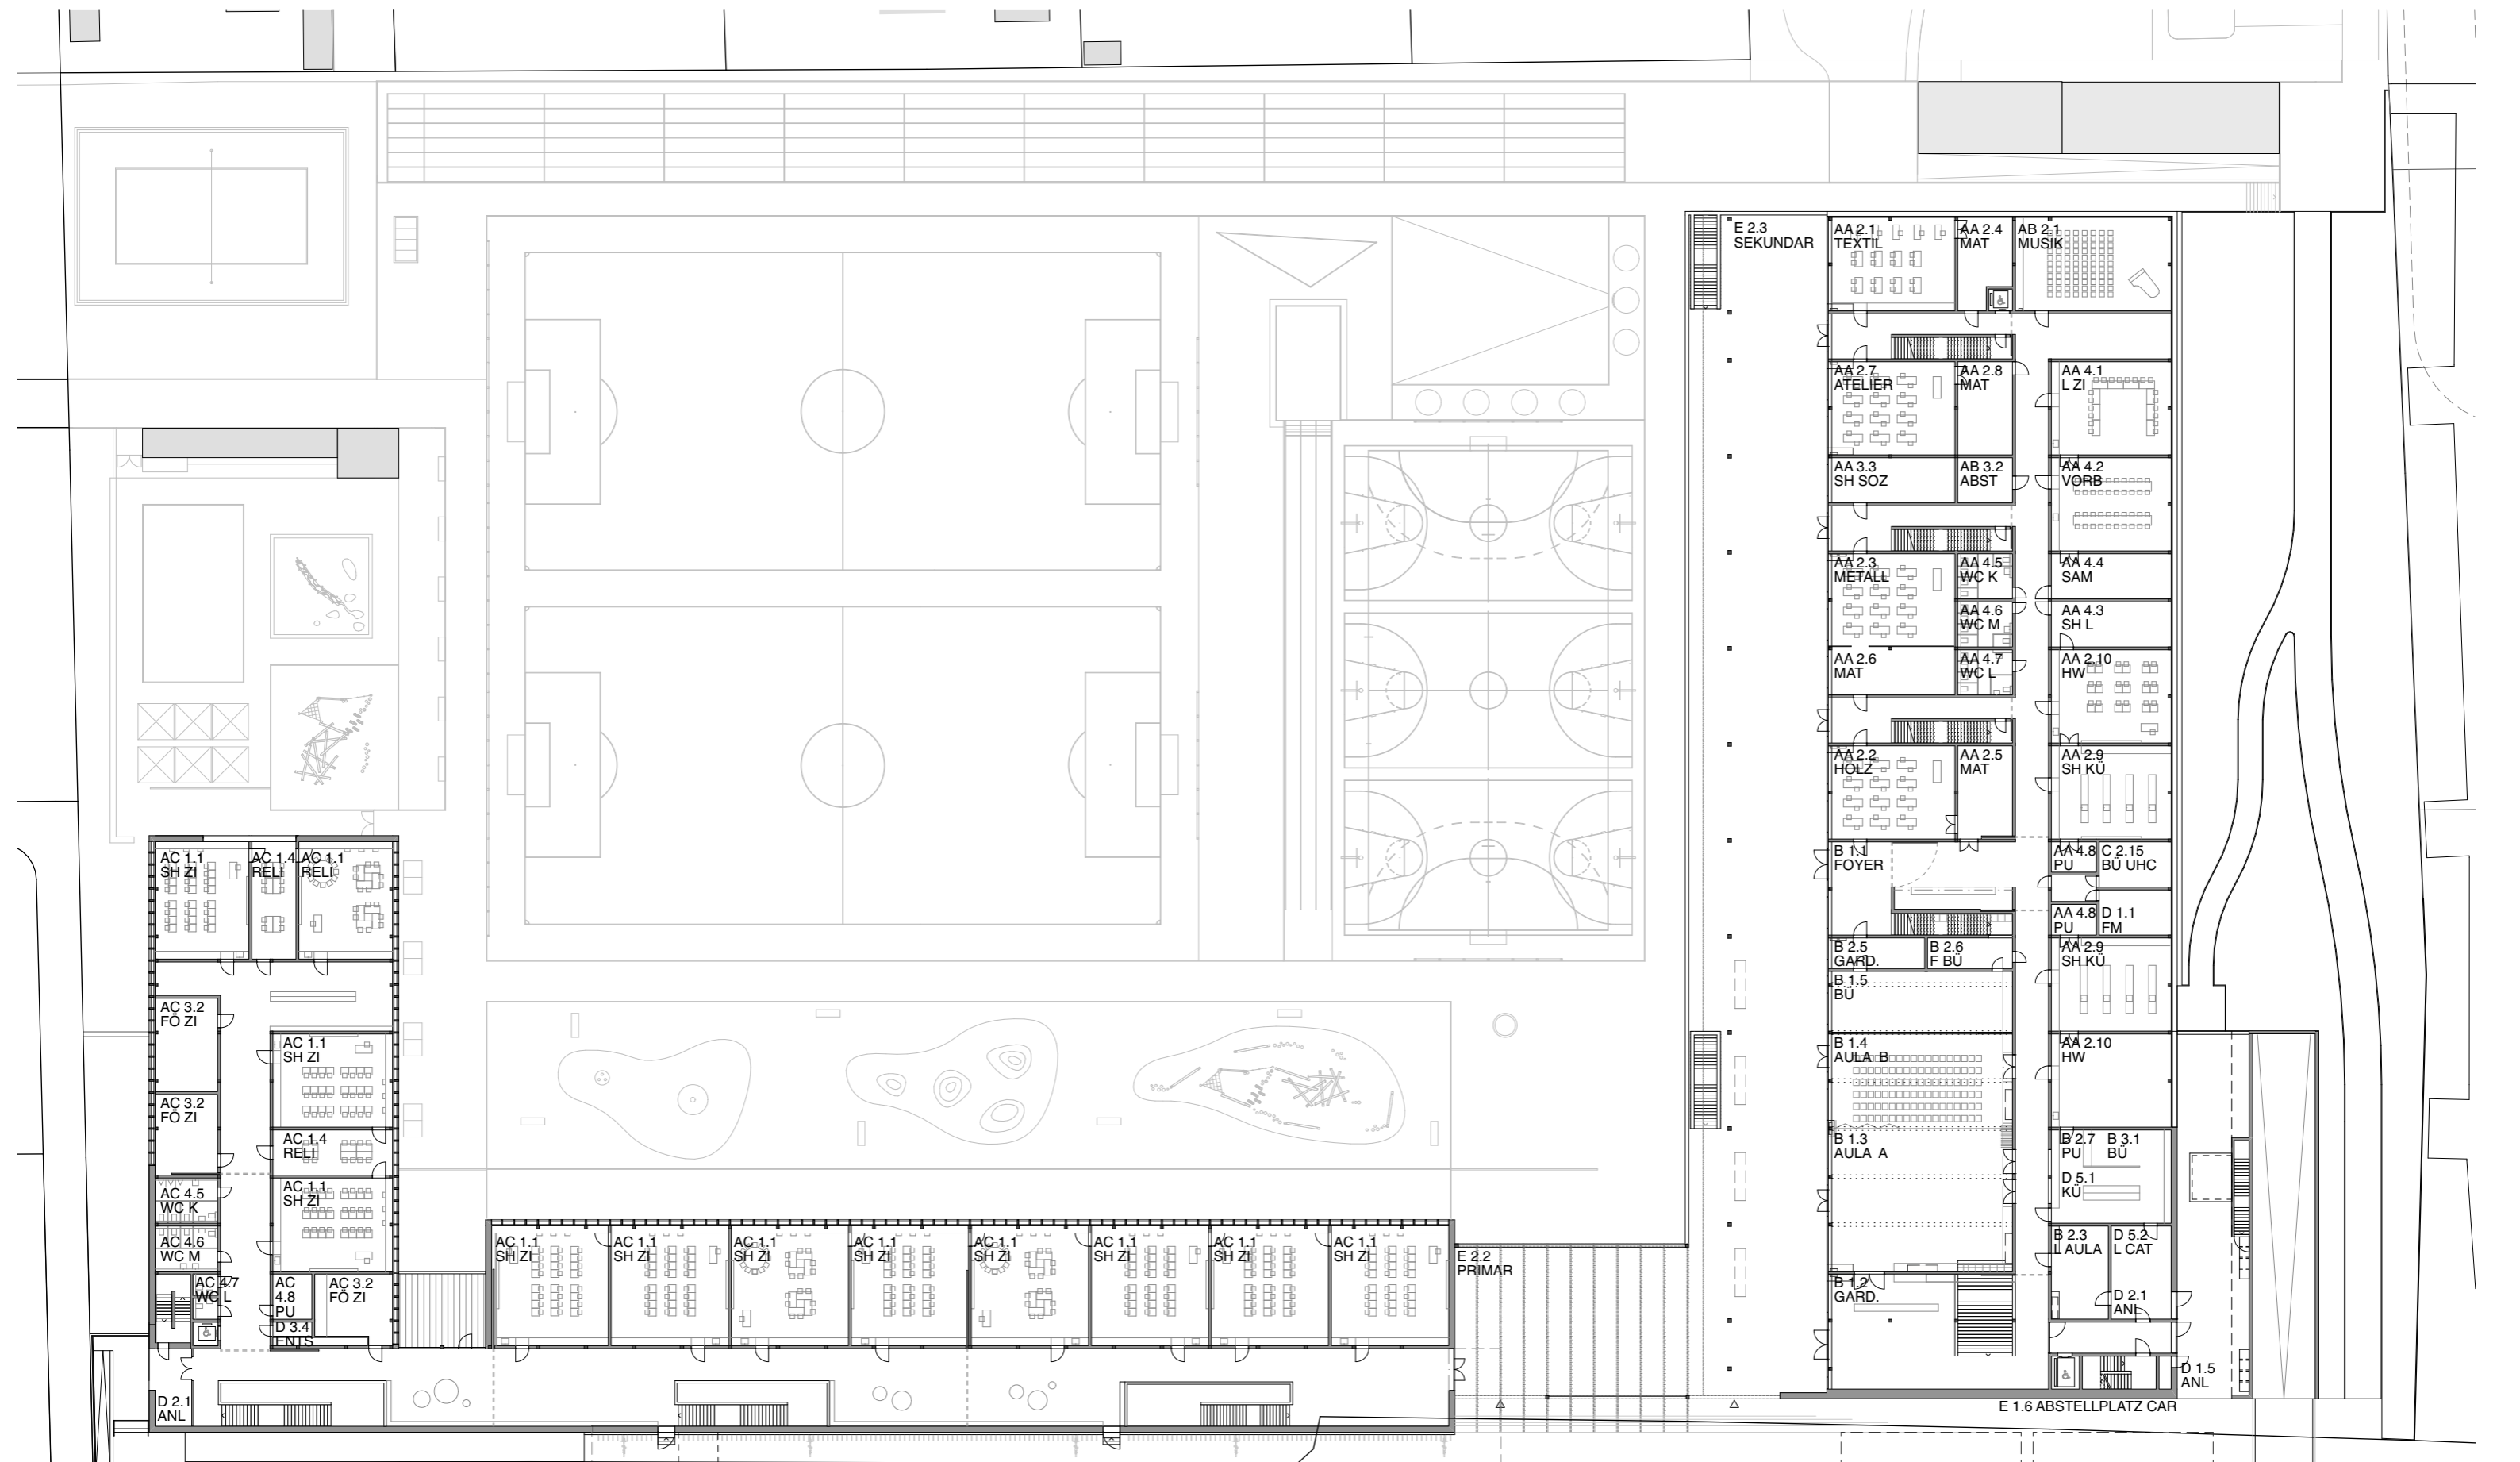

Planstand 27.11.20

Vorabzug

0 1 5 10


Bauprojekt

Erdgeschoss

Schulhaus Ringstrasse, Stadt Chur Hochbaudienste, Stadthaus Masanserstrasse 2, 7001 Chur, Postfach 820, 081 254 51 62

M 1:500

Datum	06.02.20	Grösse	A3	Plan-Nr.	A_bp_Erdgeschoss
Revision	27.11.20	Bearbeiter	SR		

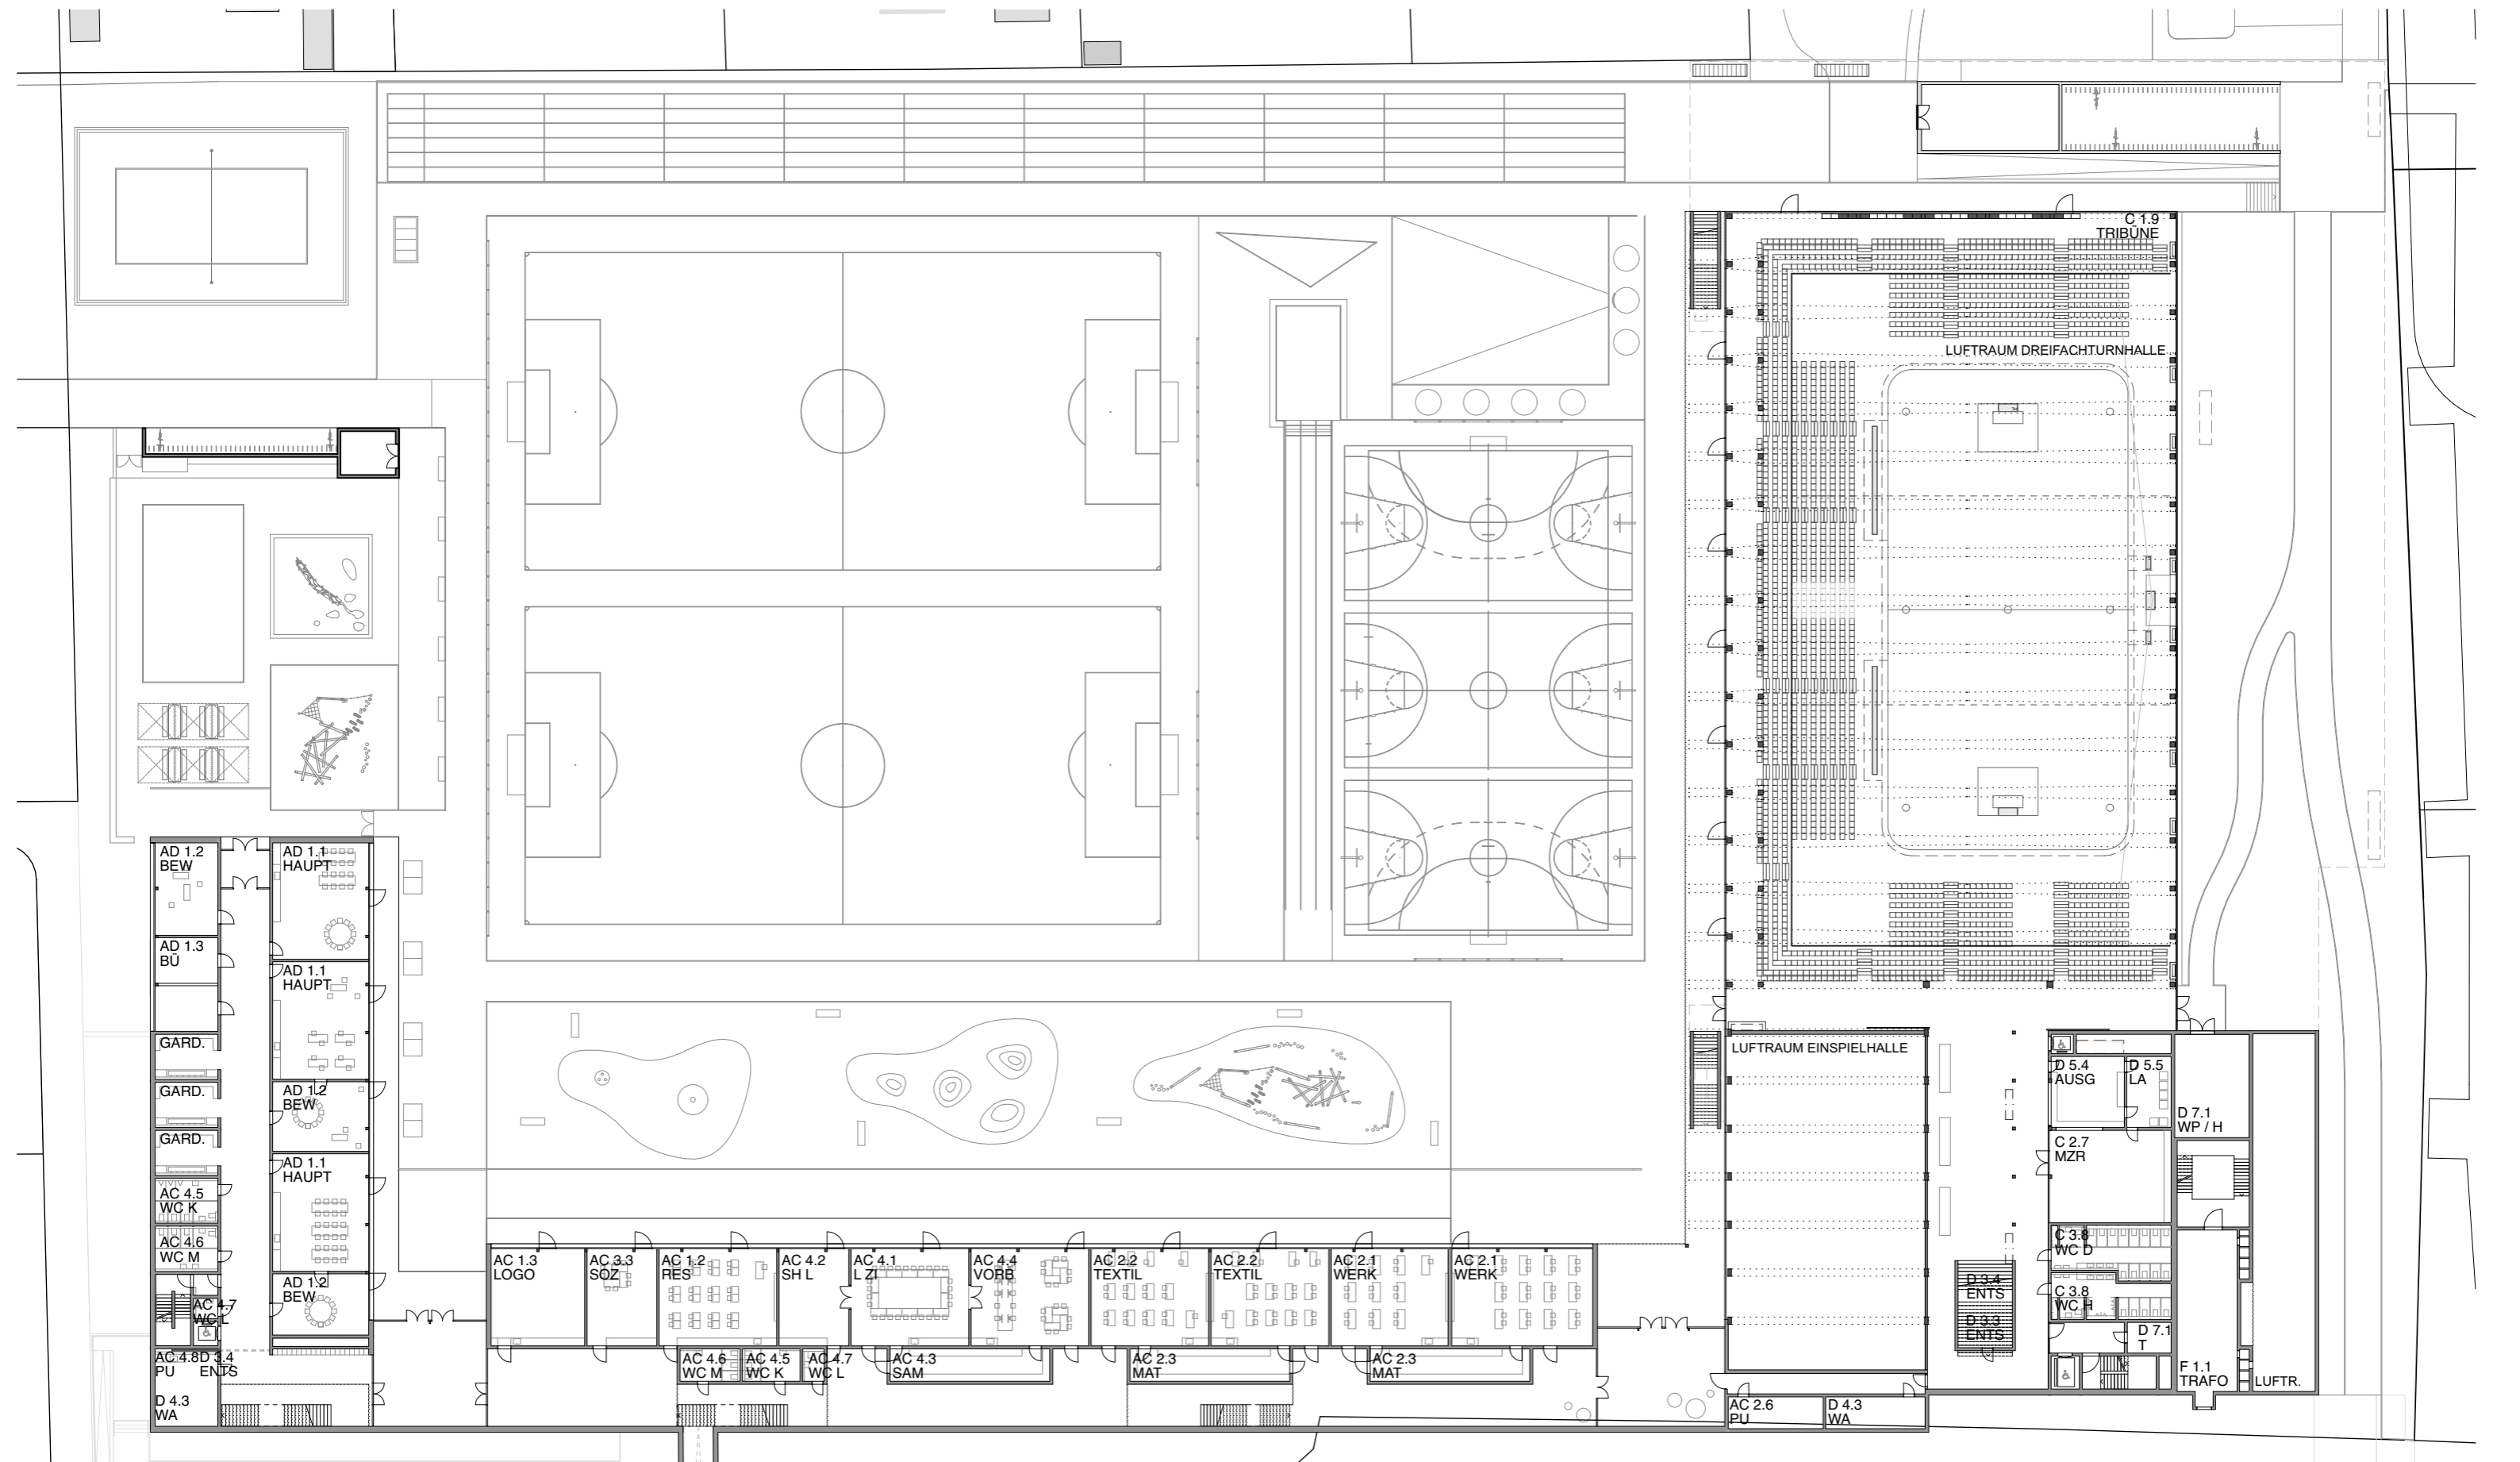

Planstand 27.11.20

Vorabzug

0 1 5 10


Bauprojekt

-1. Sockelgeschoss

Schulhaus Ringstrasse, Stadt Chur Hochbaldenste, Stadthaus Masanserstrasse 2, 7001 Chur, Postfach 820, 081 254 51 62


M 1:500

Datum	06.02.20	Grösse	A3	Plan-Nr.	A_bp_-1. Sockelgeschoss
Revision	27.11.20	Bearbeiter	SR		

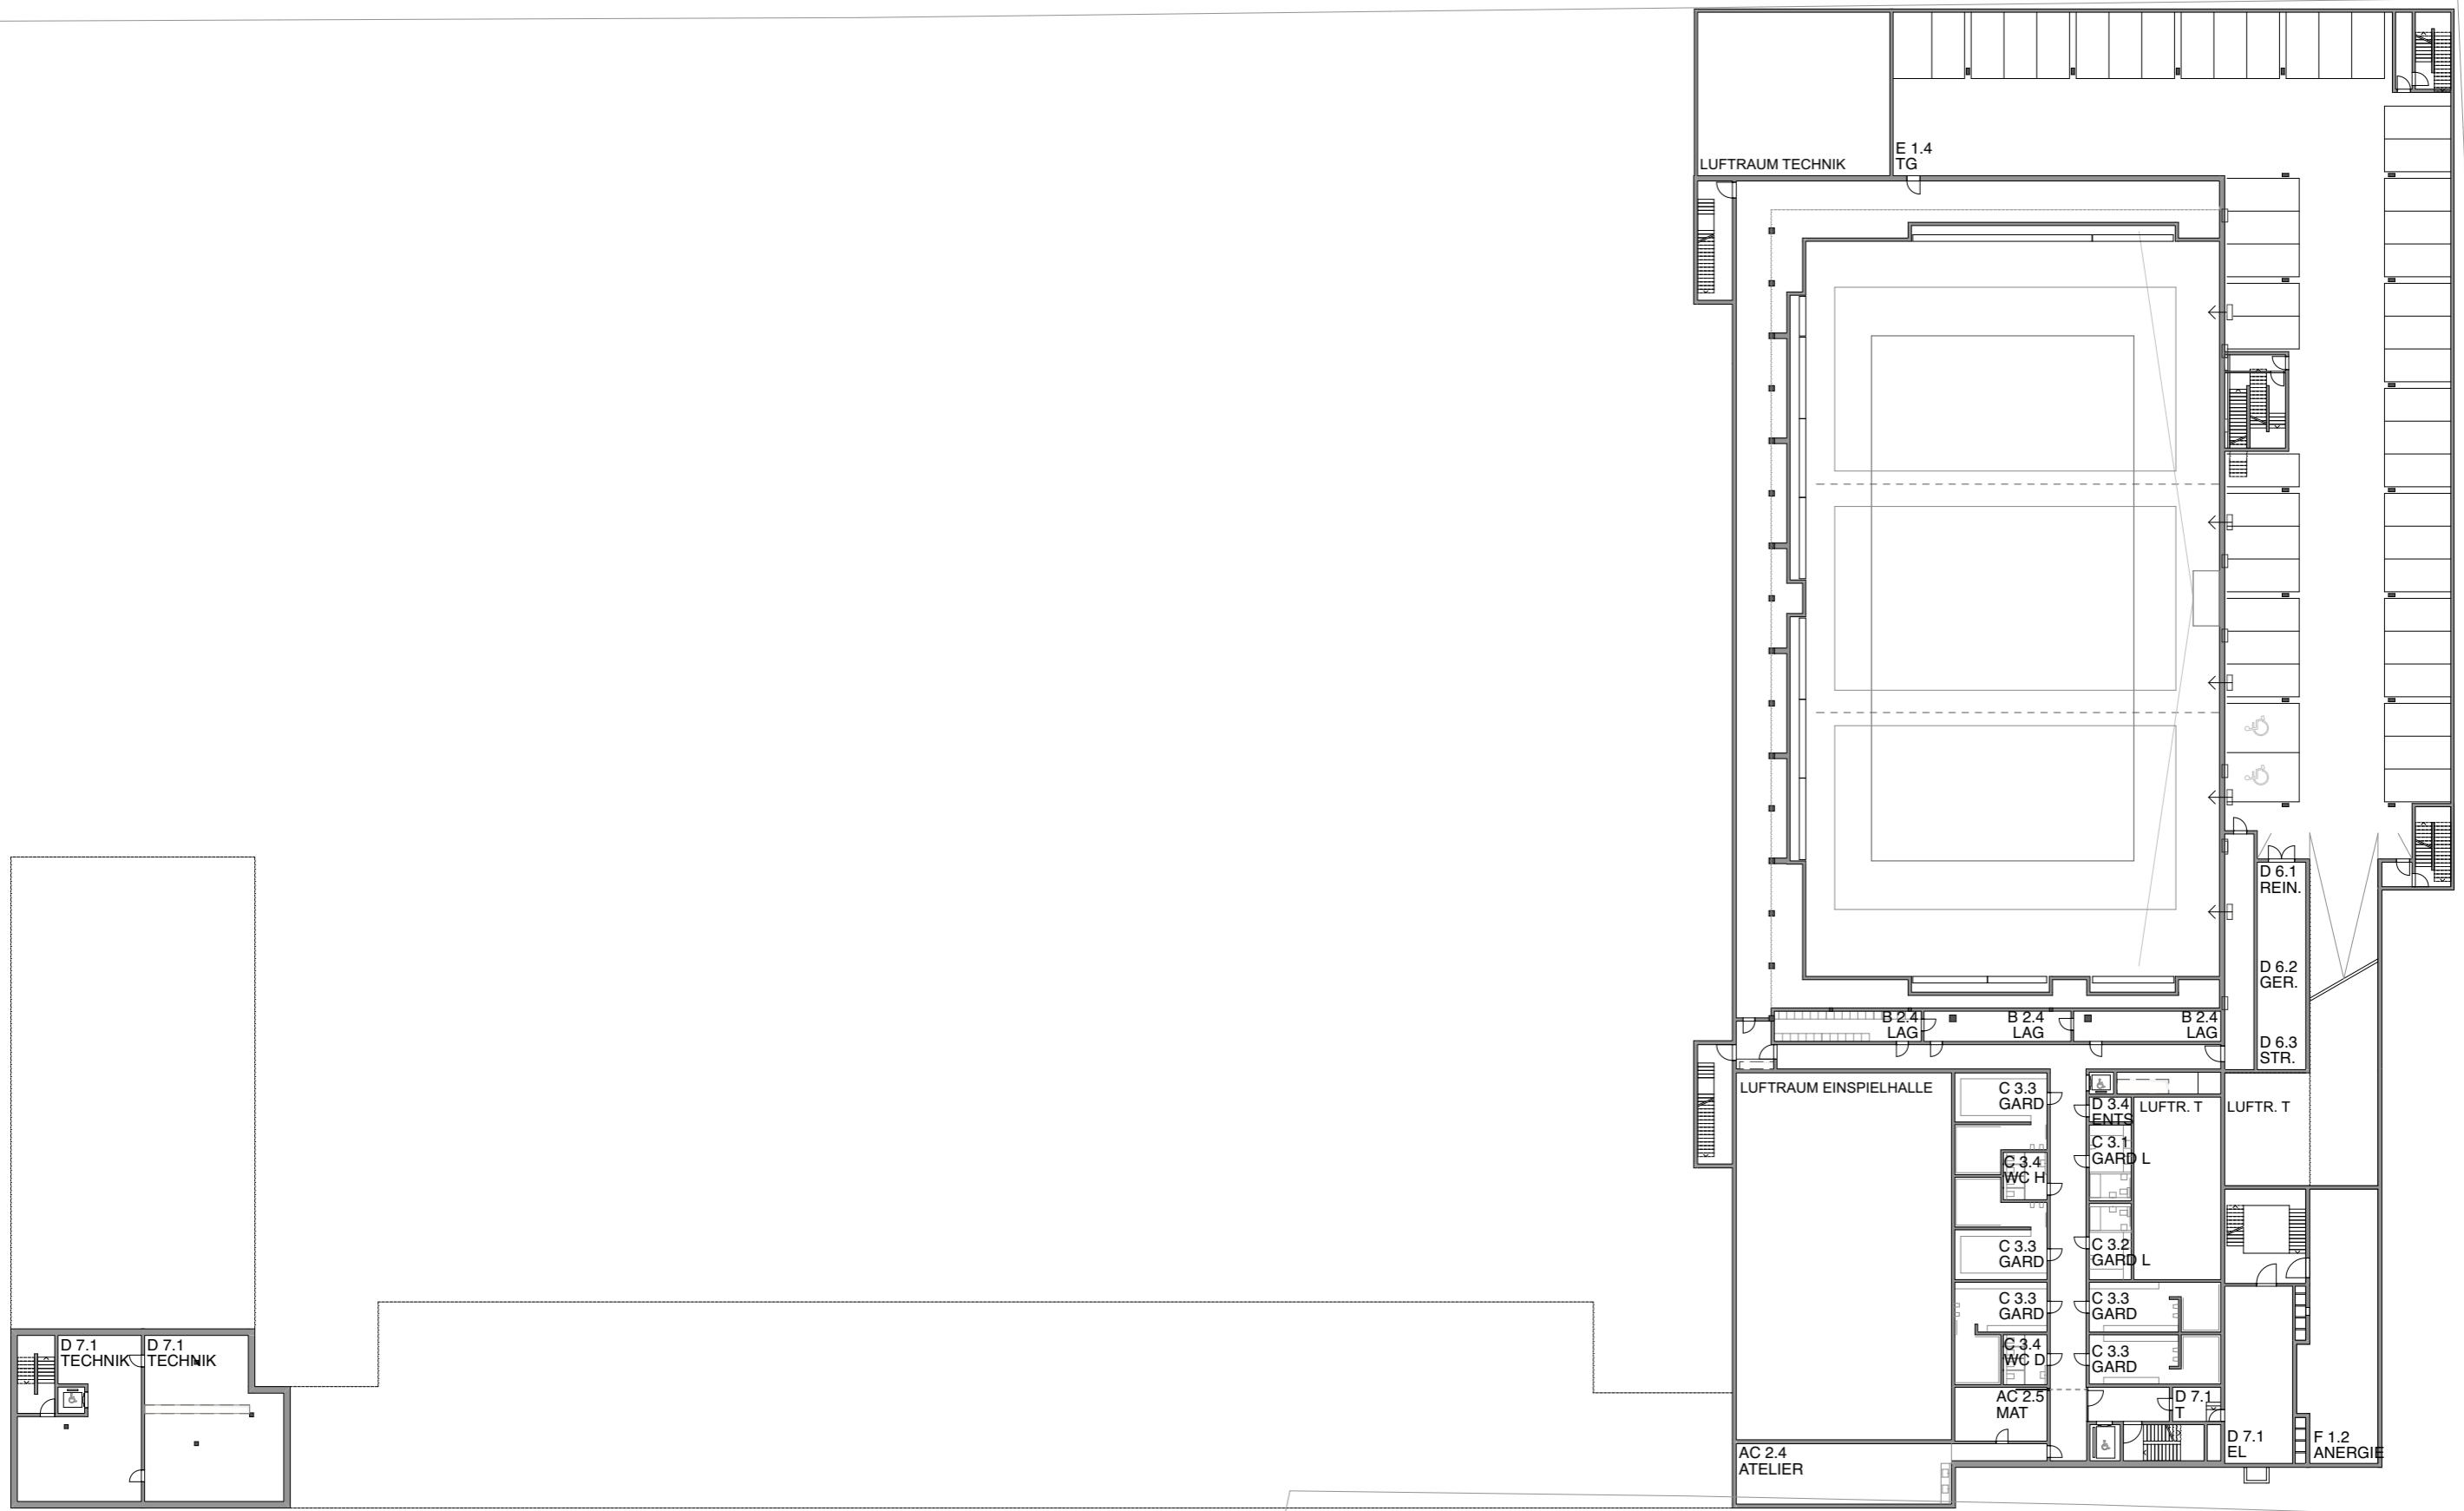

Planstand 27.11.20

Vorabzug

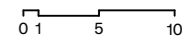


Bauprojekt

-2. Untergeschoss


Schulhaus Ringstrasse, Stadt Chur Hochbaidienste, Stadthaus Masanserstrasse 2, 7001 Chur, Postfach 820, 081 254 51 62 M 1:500

Datum	06.02.20	Grösse	A3	Plan-Nr.	A_bp_-2. Untergeschoss
Revision	27.11.20	Bearbeiter	SR		

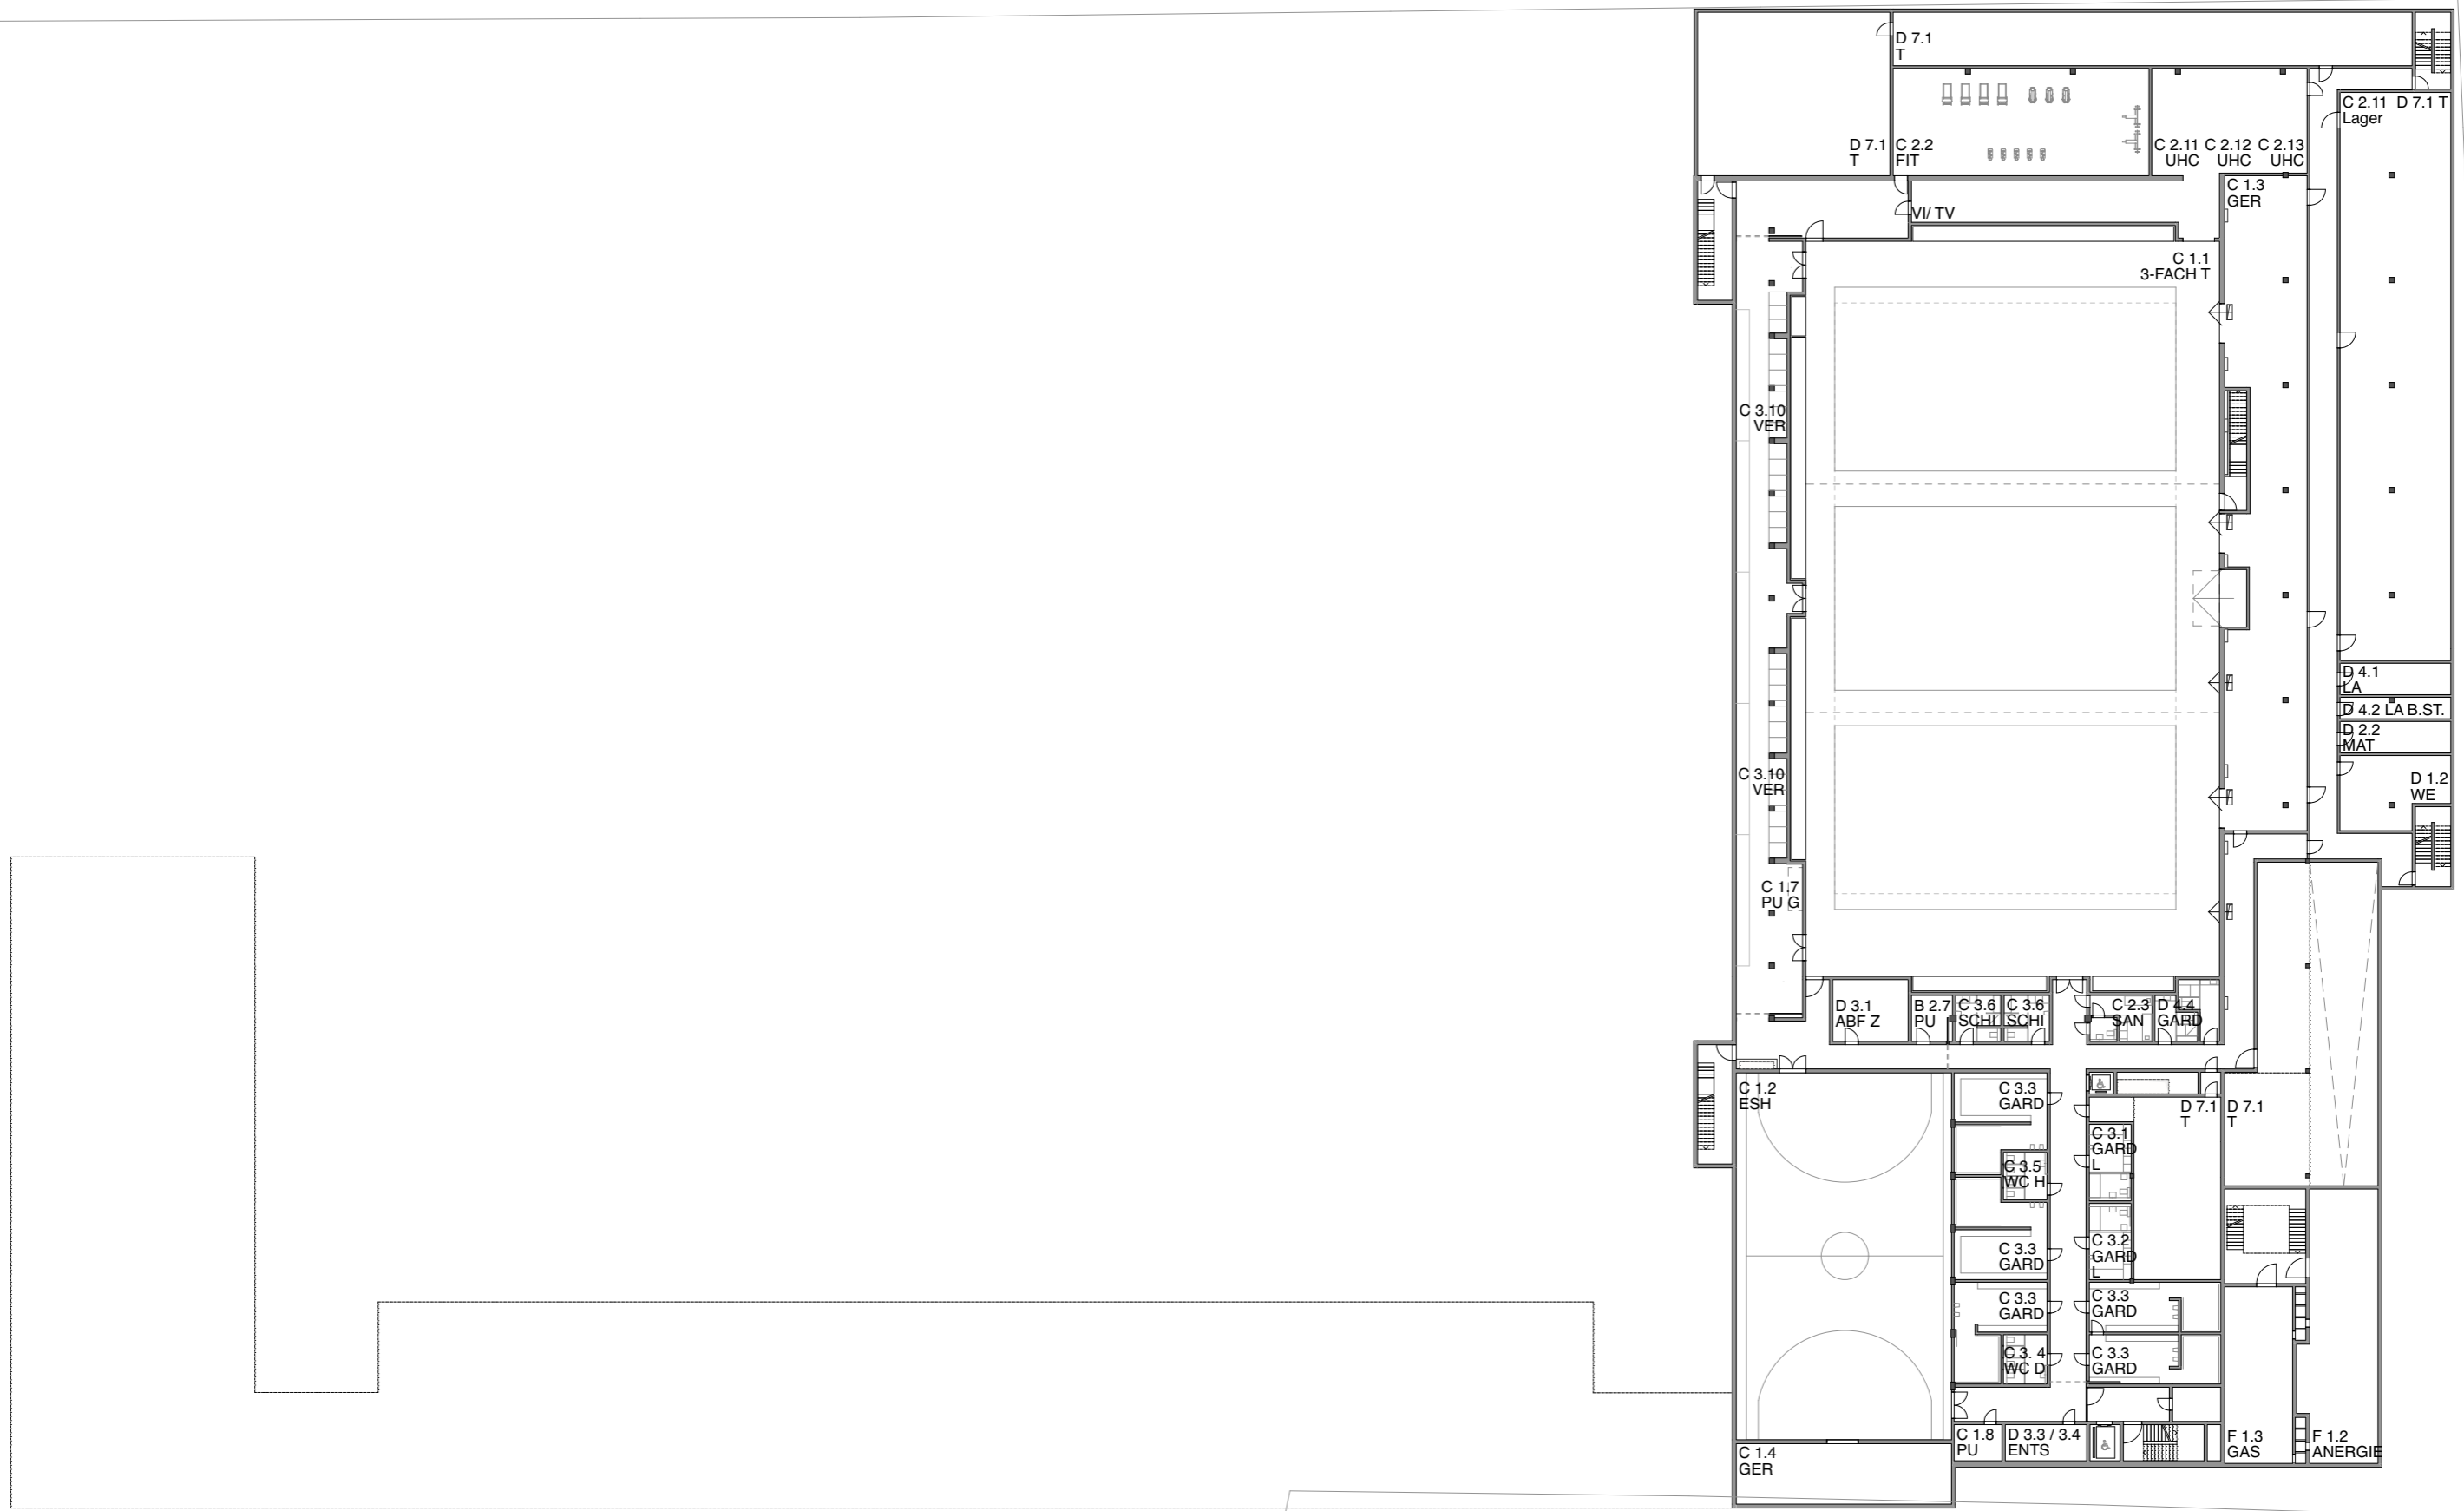


Planstand 27.11.20

Vorabzug

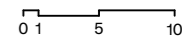


Bauprojekt
-3. Hallengeschoss

Schulhaus Ringstrasse, Stadt Chur Hochbaidienste, Stadthaus Masanserstrasse 2, 7001 Chur, Postfach 820, 081 254 51 62		M 1:500	
Datum	06.02.20	Grösse	A3
Revision	27.11.20	Bearbeiter	SR
Plan-Nr.	A_bp_-3. Untergeschoss		

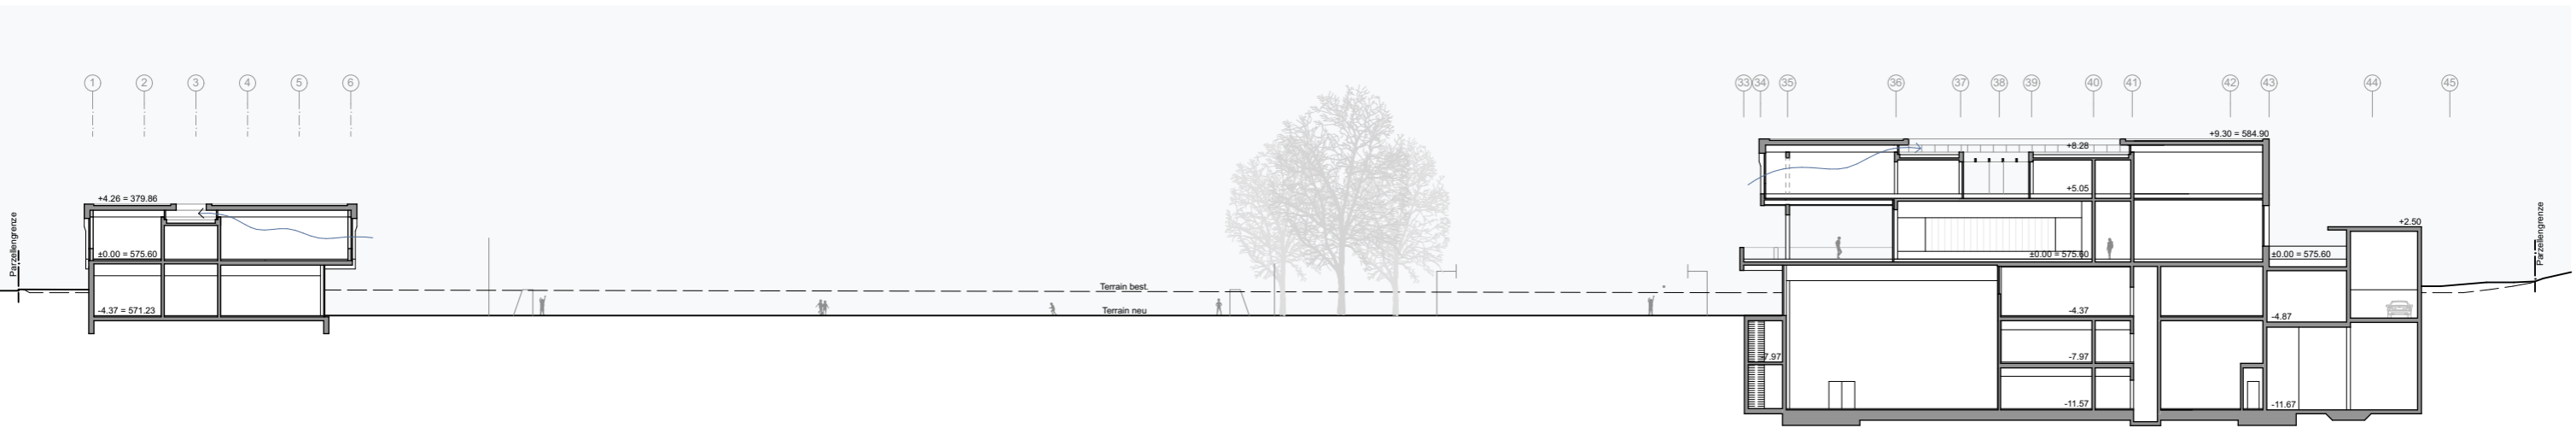


Schnitt I-I

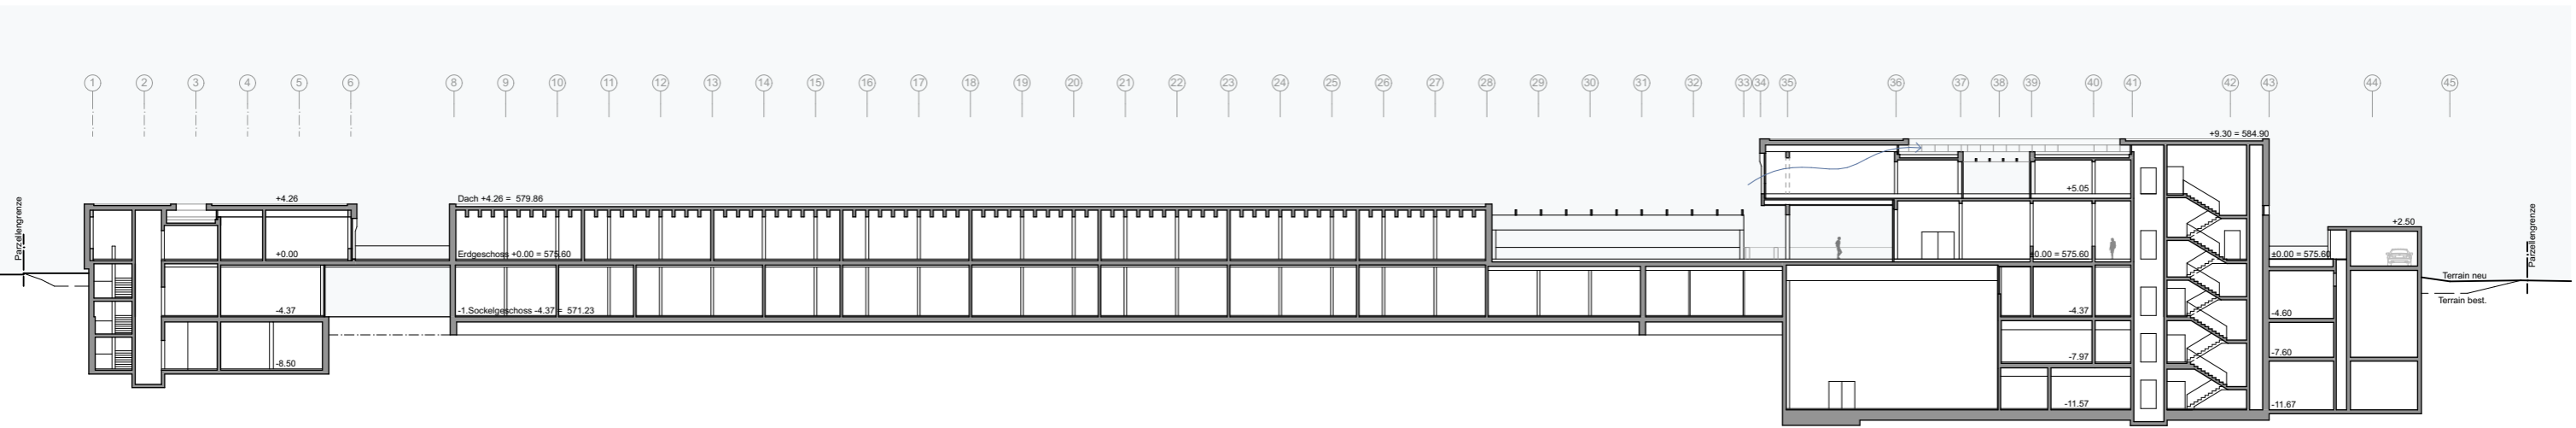

Schnitt C-C

Planstand 27.11.20

Vorabzug

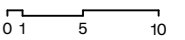


Bauprojekt

Schulhaus Ringstrasse, Stadt Chur Hochbaudienste, Stadthaus Masanserstrasse 2, 7001 Chur, Postfach 820, 081 254 51 62


M 1:500

Schnitte C, I

Datum	06.02.20	Grösse	A3	Plan-Nr.	A_bp_Schnitte C, I
Revision	27.11.20	Bearbeiter	AL		

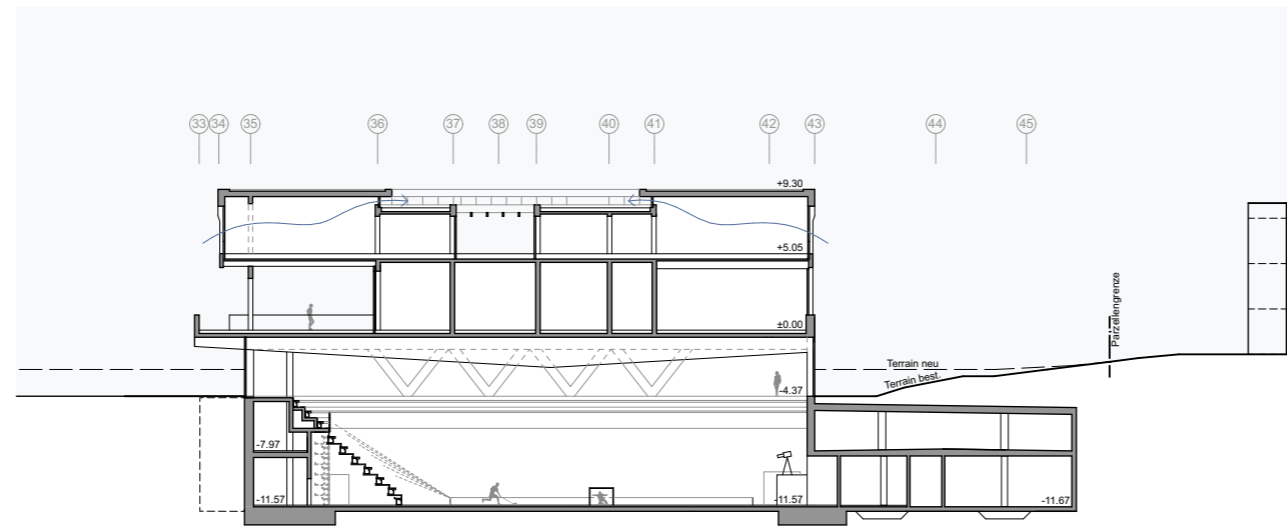

Schnitt R-R, Oberstufe

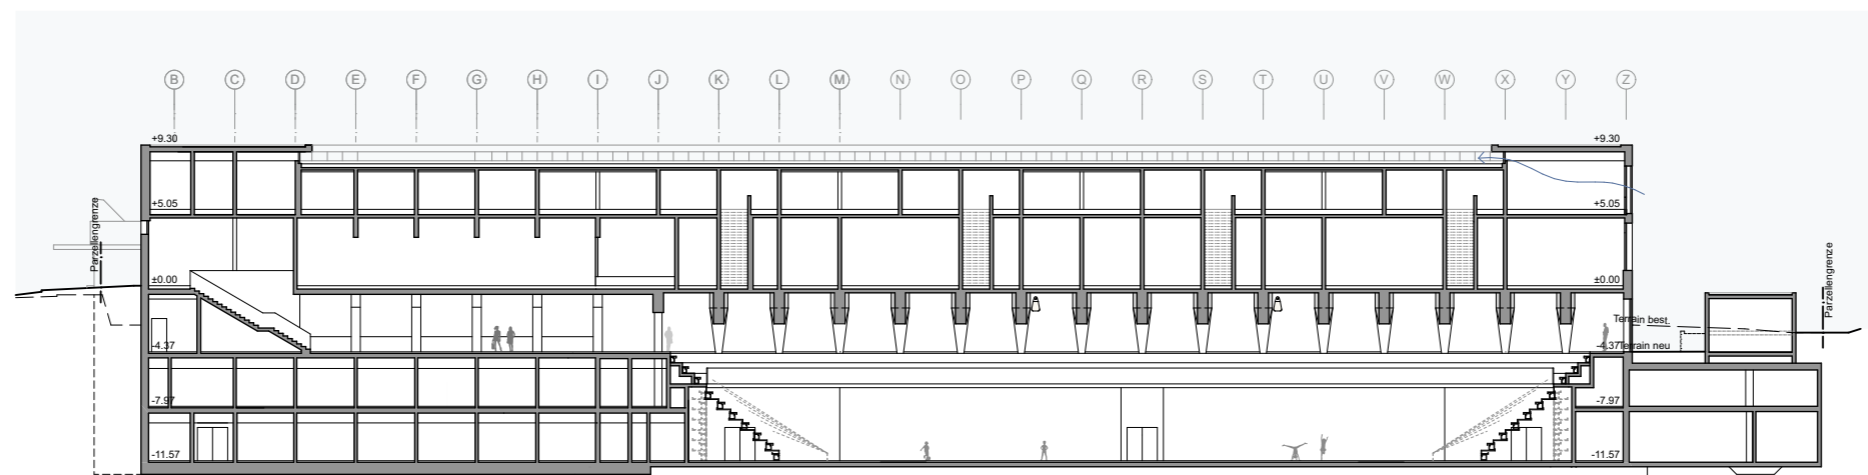

Schnitt 39-39, Oberstufe



Planstand 27.11.20

Vorabzug

0 1 5 10


Bauprojekt

Schulhaus Ringstrasse, Stadt Chur Hochbaudiene, Stadthaus Masanserstrasse 2, 7001 Chur, Postfach 820, 081 254 51 62


M 1:500, 1:200

Schnitte R, 39

Datum	06.02.20	Grösse	A3	Plan-Nr.	A_bp_Schnitte R, 39
Revision	27.11.20	Bearbeiter	ADL		

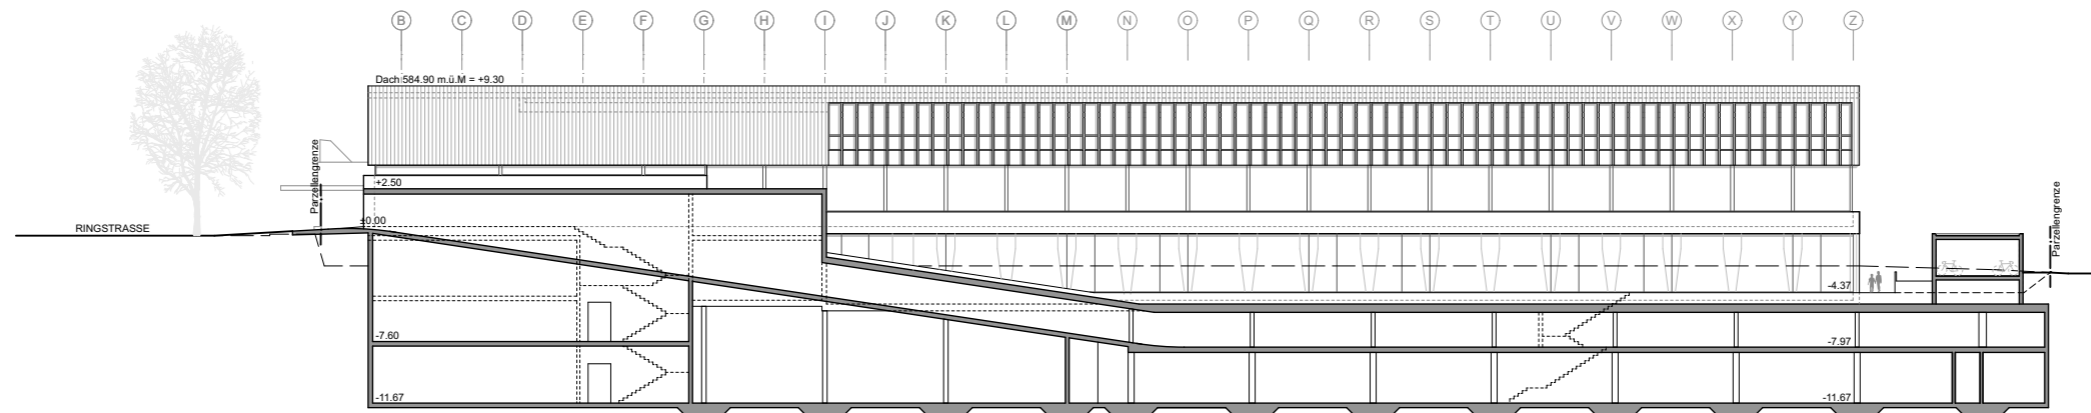

Ansicht no_os

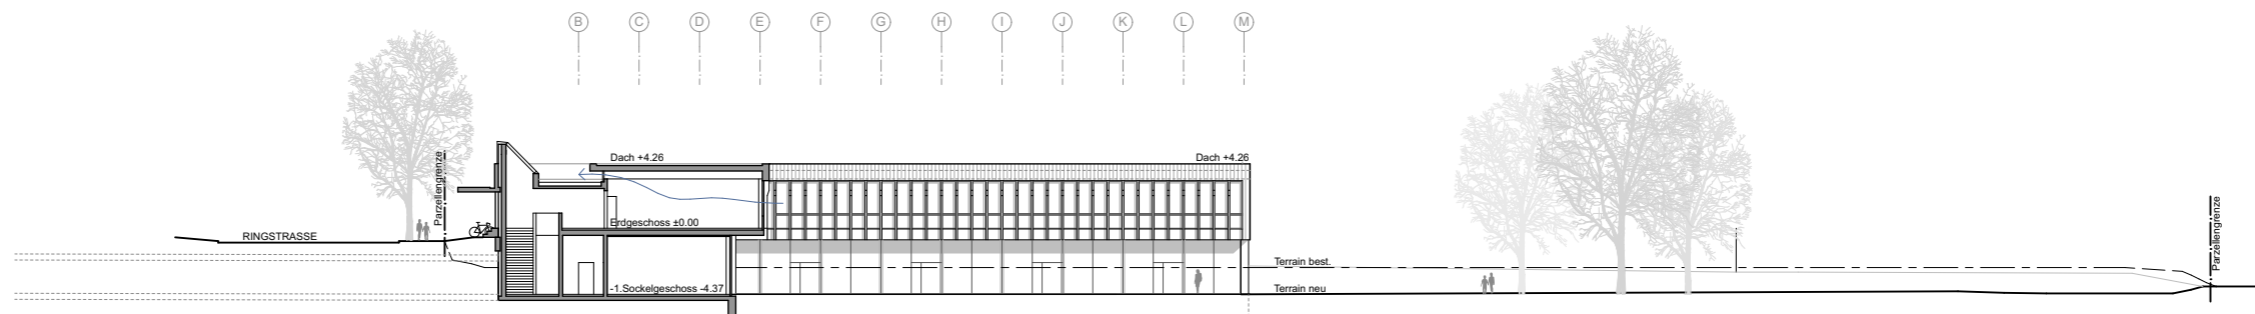

Ansicht no_ps

Planstand 27.11.20

Vorabzug

0 1 5 10


Bauprojekt

Schulhaus Ringstrasse, Stadt Chur Hochbaudiene, Stadthaus Masanserstrasse 2, 7001 Chur, Postfach 820, 081 254 51 62


M 1:500

Ansichten no_os / no_ps

Datum	06.02.20	Grösse	A3	Plan-Nr.	A_bp_Ansichten no_os / no_ps
Revision	27.11.20	Bearbeiter	AL		

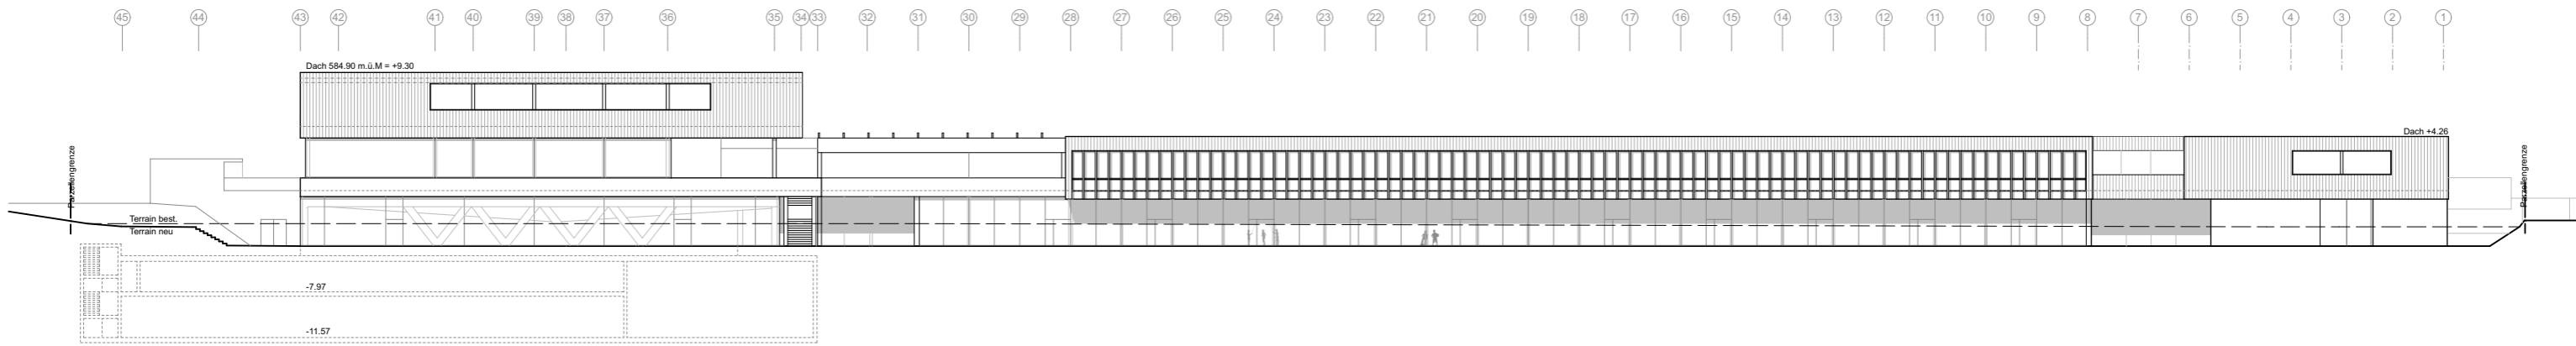


Ansicht nW

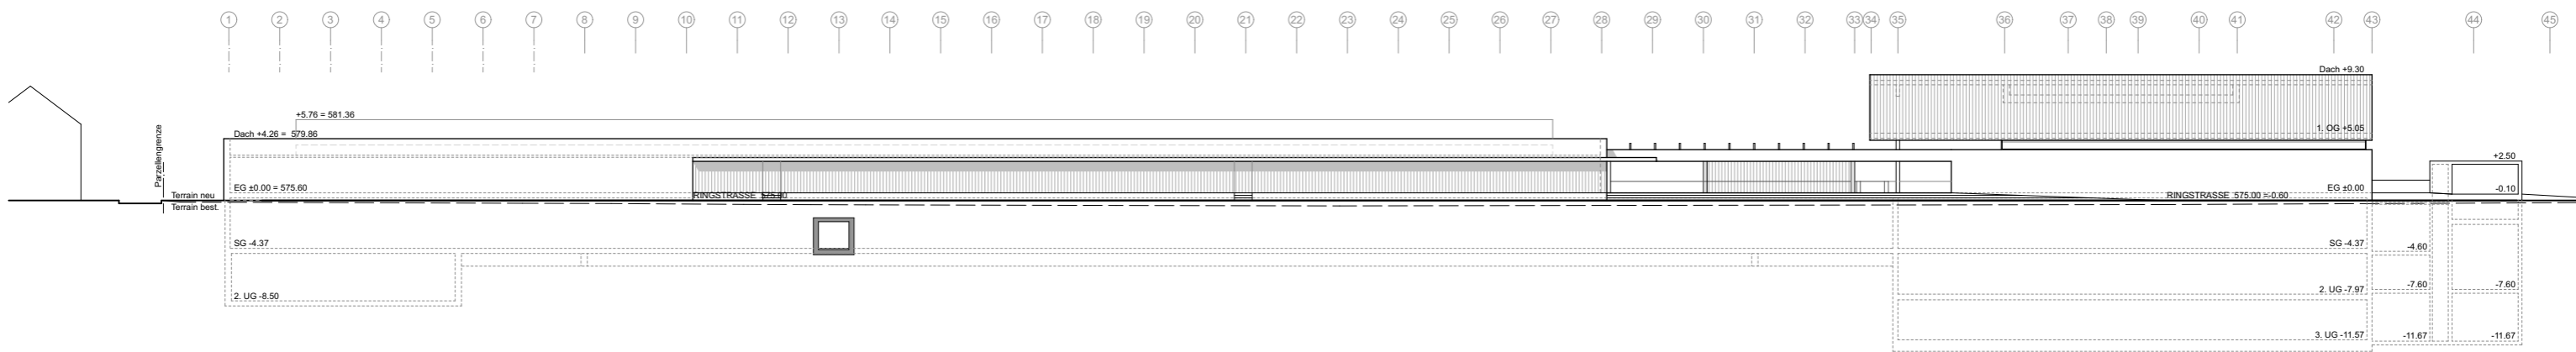

Ansicht so

Planstand 27.11.20

Vorabzug

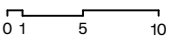

Bauprojekt

Schulhaus Ringstrasse, Stadt Chur Hochbaudienste, Stadthaus Masanserstrasse 2, 7001 Chur, Postfach 820, 081 254 51 62


M 1:500

Ansichten nw / so

Datum	06.02.20	Grösse	A3	Plan-Nr.	A_bp_Ansichten nw / so
Revision	27.11.20	Bearbeiter	AL		



Ansicht sw_os

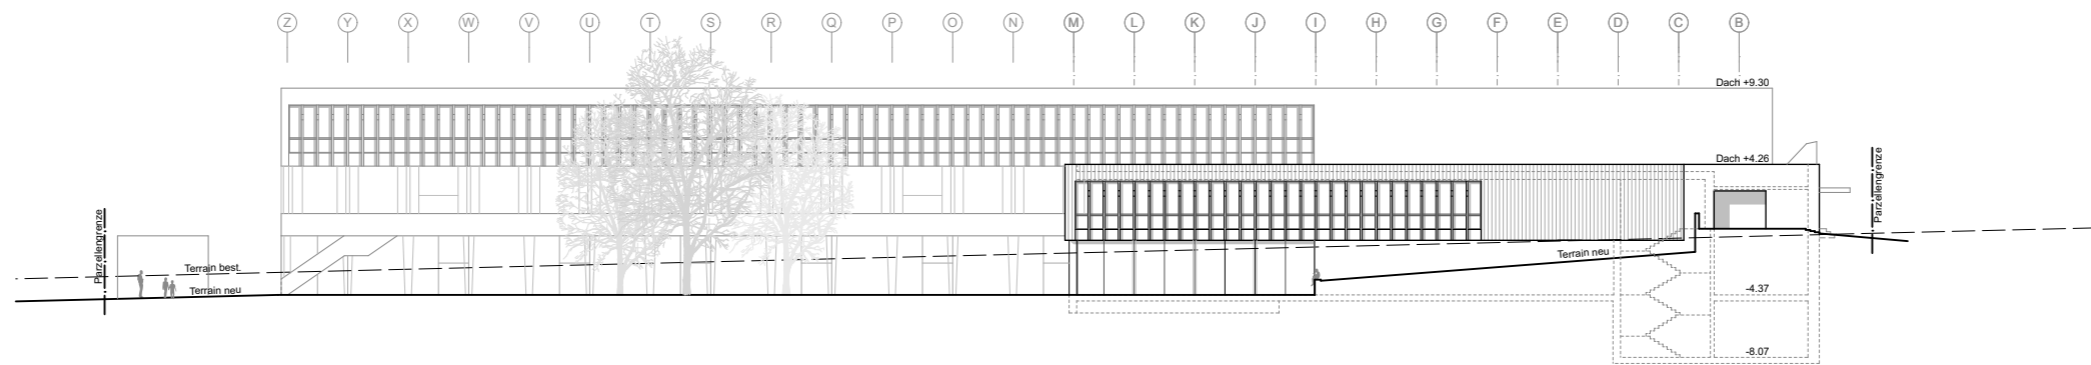

Ansicht sw_ps

Planstand 27.11.20

Vorabzug

0 1 5 10

Bauprojekt

Schulhaus Ringstrasse, Stadt Chur Hochbaudiene, Stadthaus Masanserstrasse 2, 7001 Chur, Postfach 820, 081 254 51 62

M 1:500

Ansichten sw_os / sw_ps

Datum	06.02.20	Grösse	A3	Plan-Nr.	A_bp_Ansichten sw_os / sw_ps
Revision	27.11.20	Bearbeiter	AL		