

Quartierplan Böschengut 2

Detail Nord (Schnitte)

1:200


V5

Öffentliche Auflage vom:

Vom Stadtrat erlassen am:

Der Stadtpräsident:

Der Stadtschreiber:

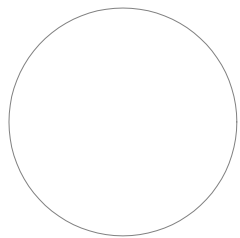


Festlegungen

- mantelbaulinie
baufenster 8.5 x 14.5 bzw. 14.5 x 14.5
- anbau parkierung
- anbau nebenbauten
- pflichtbaulinie
- bestehendes gelände
- strassenbegrenzung/ parzellenbegrenzung seitlich
sichtbeton begrünt
- durchgehende parzellenbegrenzung hangseitig
stützmauer - bruchstein verkleidet
- parzellenbegrenzung begrünt
- terrain


alle höhenangaben auf dem plan ± 0.20 cm

000.00 M.ü.M. O.K. geschoss erschliessungsstrasse
000.00 M.ü.M. O.K. dach
000.00 M.ü.M. O.K. erdgeschoss

Plan hergestellt durch:	DAT.
	20.10.04
	GEZ.
	DF
RICHARD BROSI UND PARTNER ARCHITEKTEN RICHARD BROSI DIPL.ARCH.BSA/ISA/VISARTE KURT GAHLER DIPL.ARCH.FH/ISA HERMANN MASSON ARCH. RABENGASSE 10 7002 CHUR TELEFON 081/257 02 21 FAX 081/257 02 23	

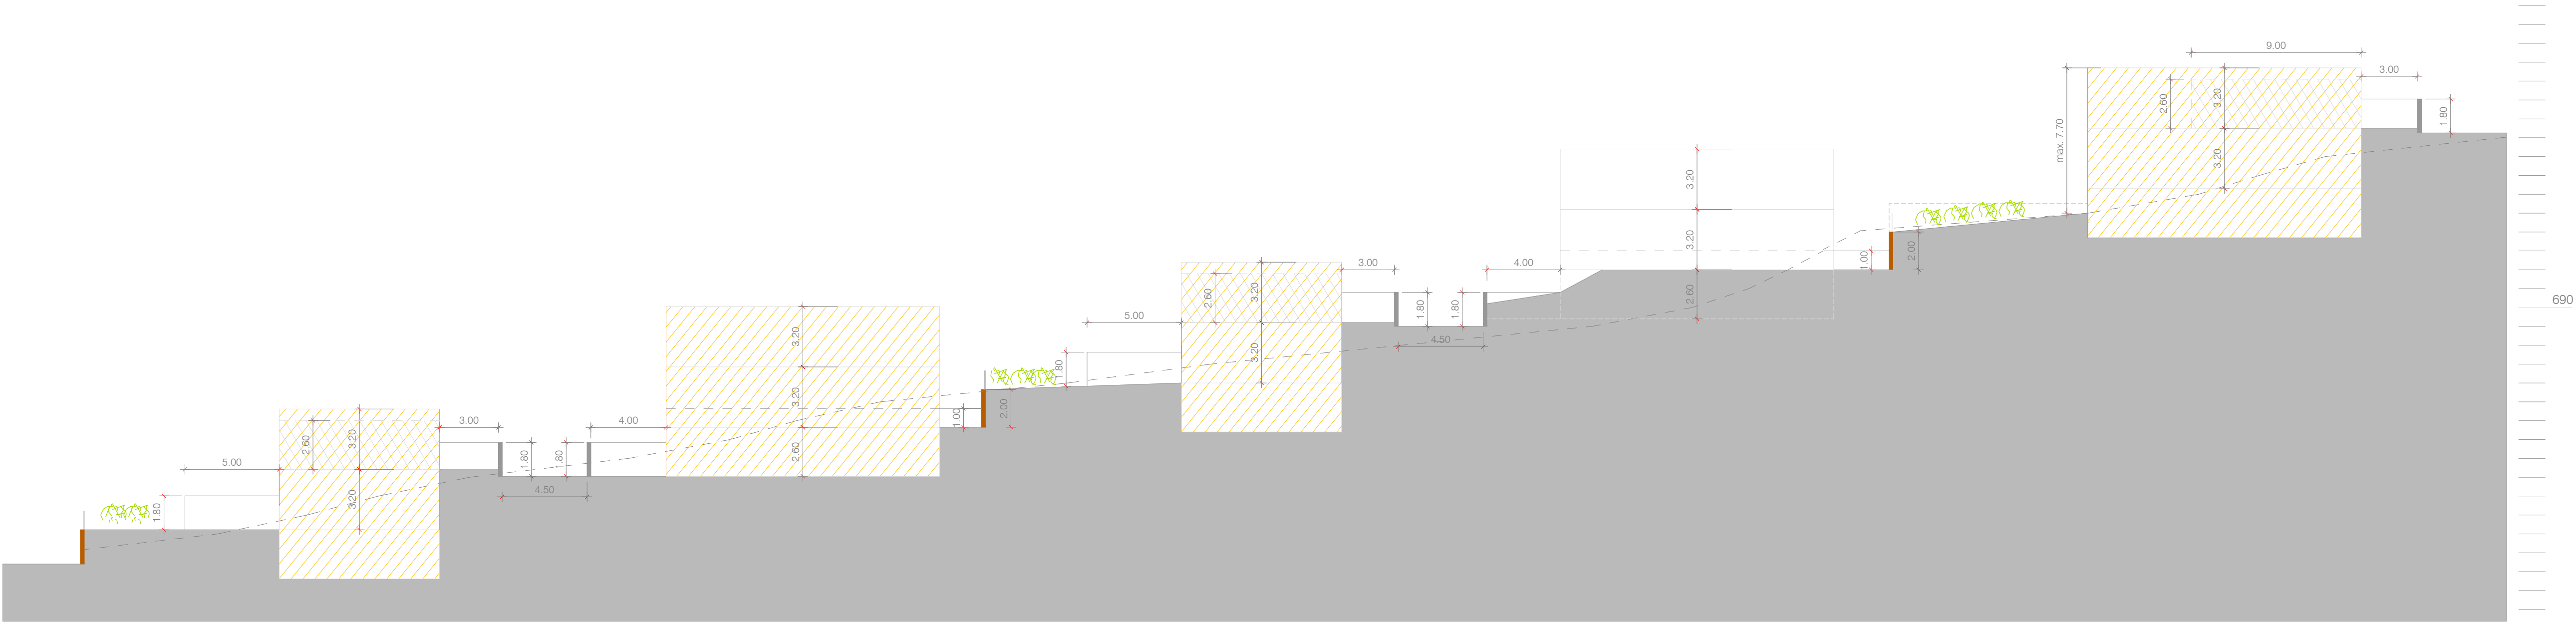

s3

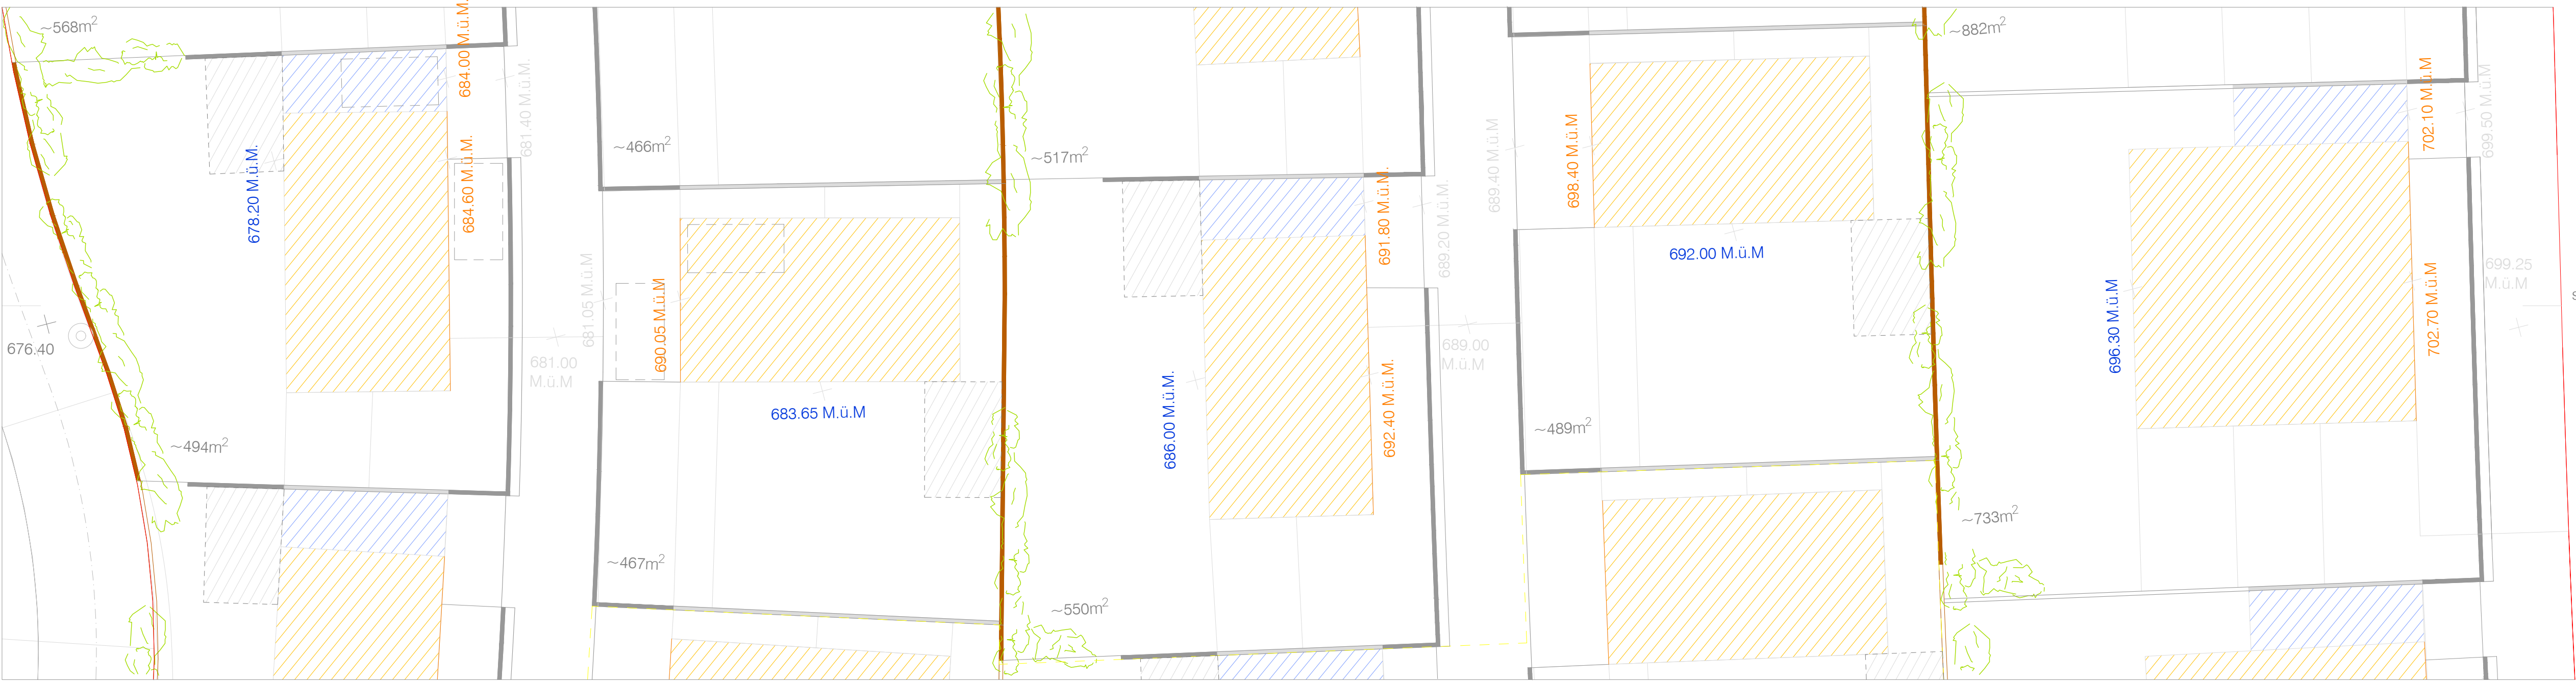

exemplarischer ausschnitt situation

