




schnitt 5


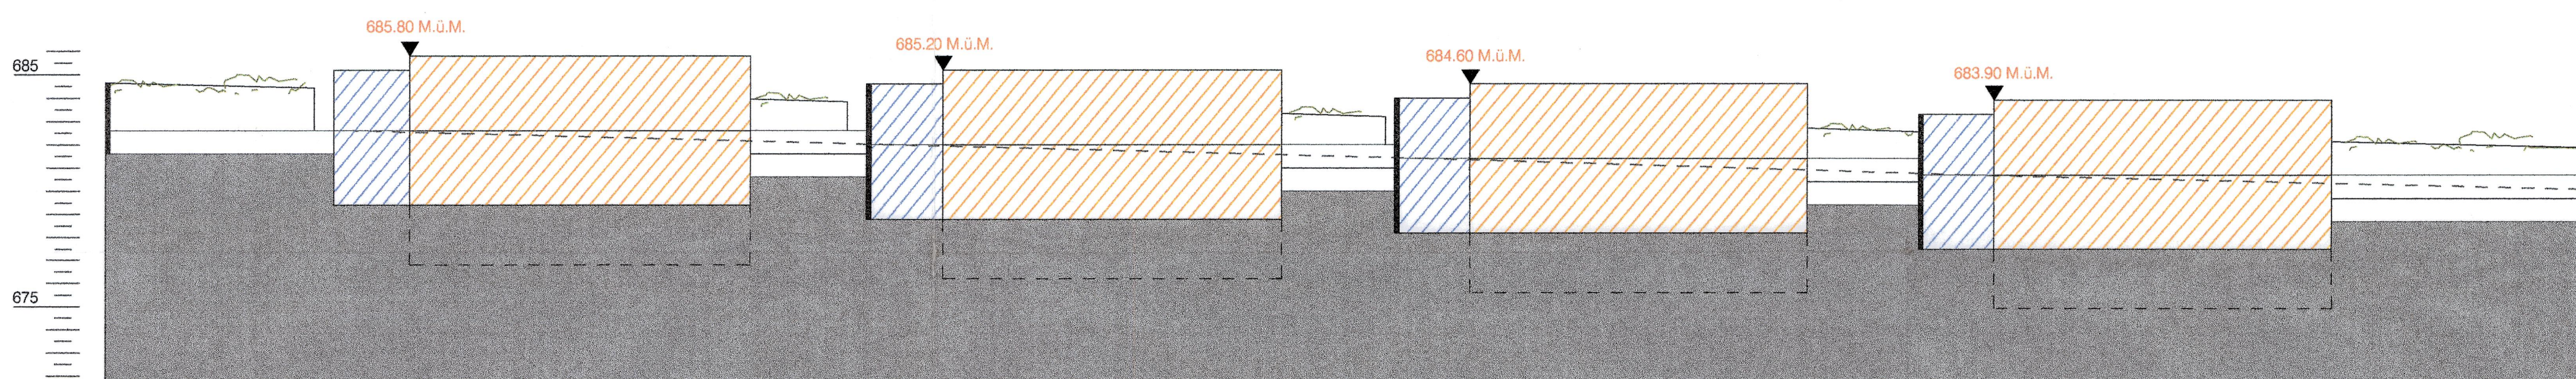


schnitt 4

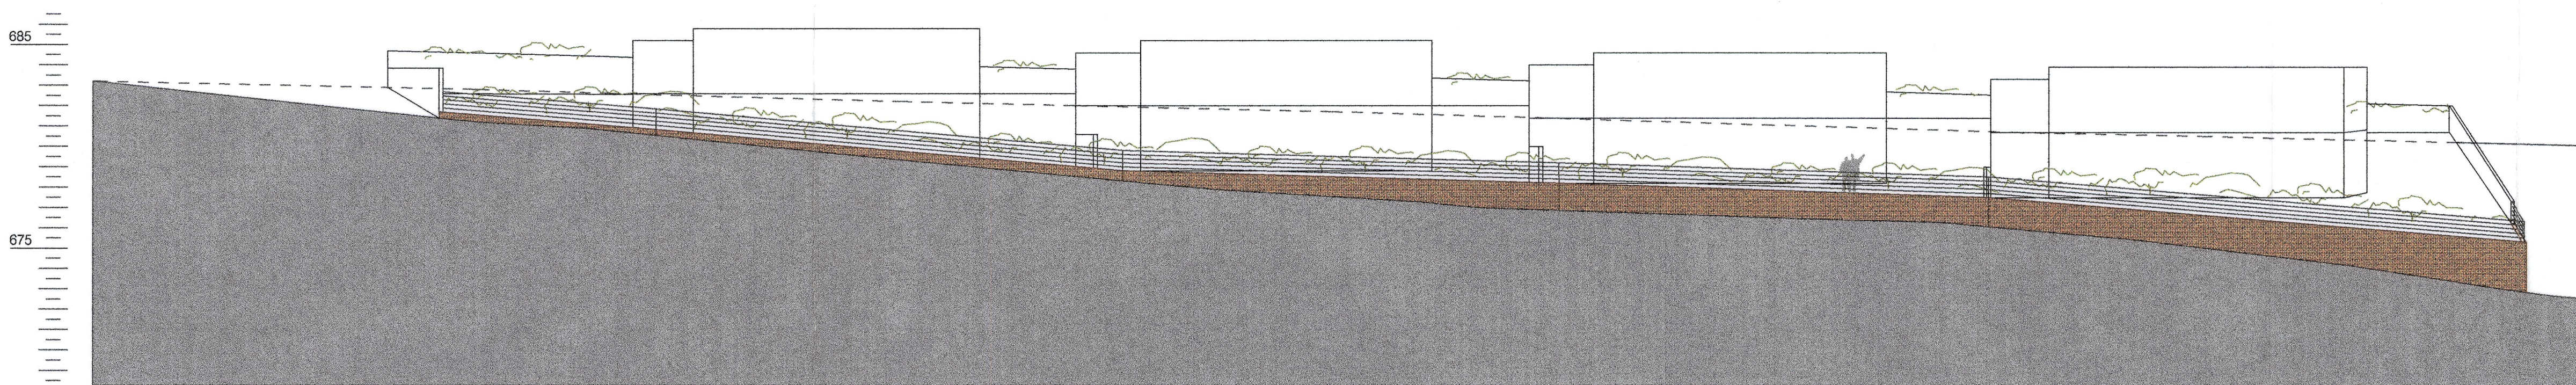

ansicht böschenstrasse, stützmauer, untere baureihe

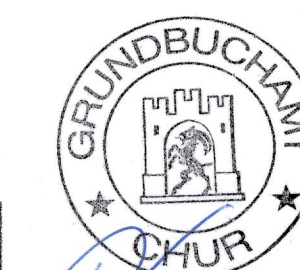

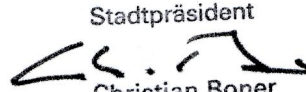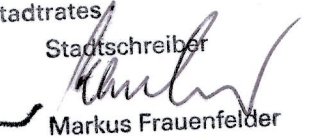
Stadt Chur
 Namens des Stadtrates/
 Stadtpräsident Stadtschreiber
 Christian Boner  Markus Frauenfelder

STADT CHUR		
QUARTIERPLANGESTALTUNG BÖSCHENGUT 2		
GELÄNDEPLAN	PLAN NR.	nV4
	MST.	1:200
LÄNGSSCHNITTE, ANSICHT	GR.	84/60
	DAT.	20.12.04
	GEZ.	DF
RICHARD BROSI UND PARTNER ARCHITEKTEN RICHARD BROSI DIPL.ARCH.BS/AS/AV/VS/ARTE KURT GAHLER DIPL.ARCH.FH/ISA HERMANN MASSON ARCH. RABENGASSE 10 7002 CHUR TELEFON:081/257 02 21 FAX:081/257 02 23		