Rhätische Bahn
Ferrovia retica
Viafier retica

Conradin Clavuot,dipl. Architekt ETH/SWB
Rapp AG, Ingenieure und Planer
Gäuggelistrasse 49, CH - 7000 Chur
Tel. 081 / 2520016 Fax 081 / 2520006 clavuot.arch@gmx.ch

Tiefbau
DOPPEL

R2

BAHNHOFGEBIET CHUR
GESAMTÜBERBAUUNGSPLAN

RICHTPROJEKT "CHUR 2005"
1. UNTERGESCHOSS

4. Quartierplan- Änderung auf Antrag der beteiligten Grundeigentümer, SBB, RhB, Schweizerische Post, Winterthur Versicherungen, PSP Real Estate AG und Stadt Chur am 20. Juni 2002 _ vom Gemeinderat der Stadt Chur genehmigt

M 1 : 500
Pl .Nr. 00108

Rev. 27.05.02
15.01.02
Gez. FB
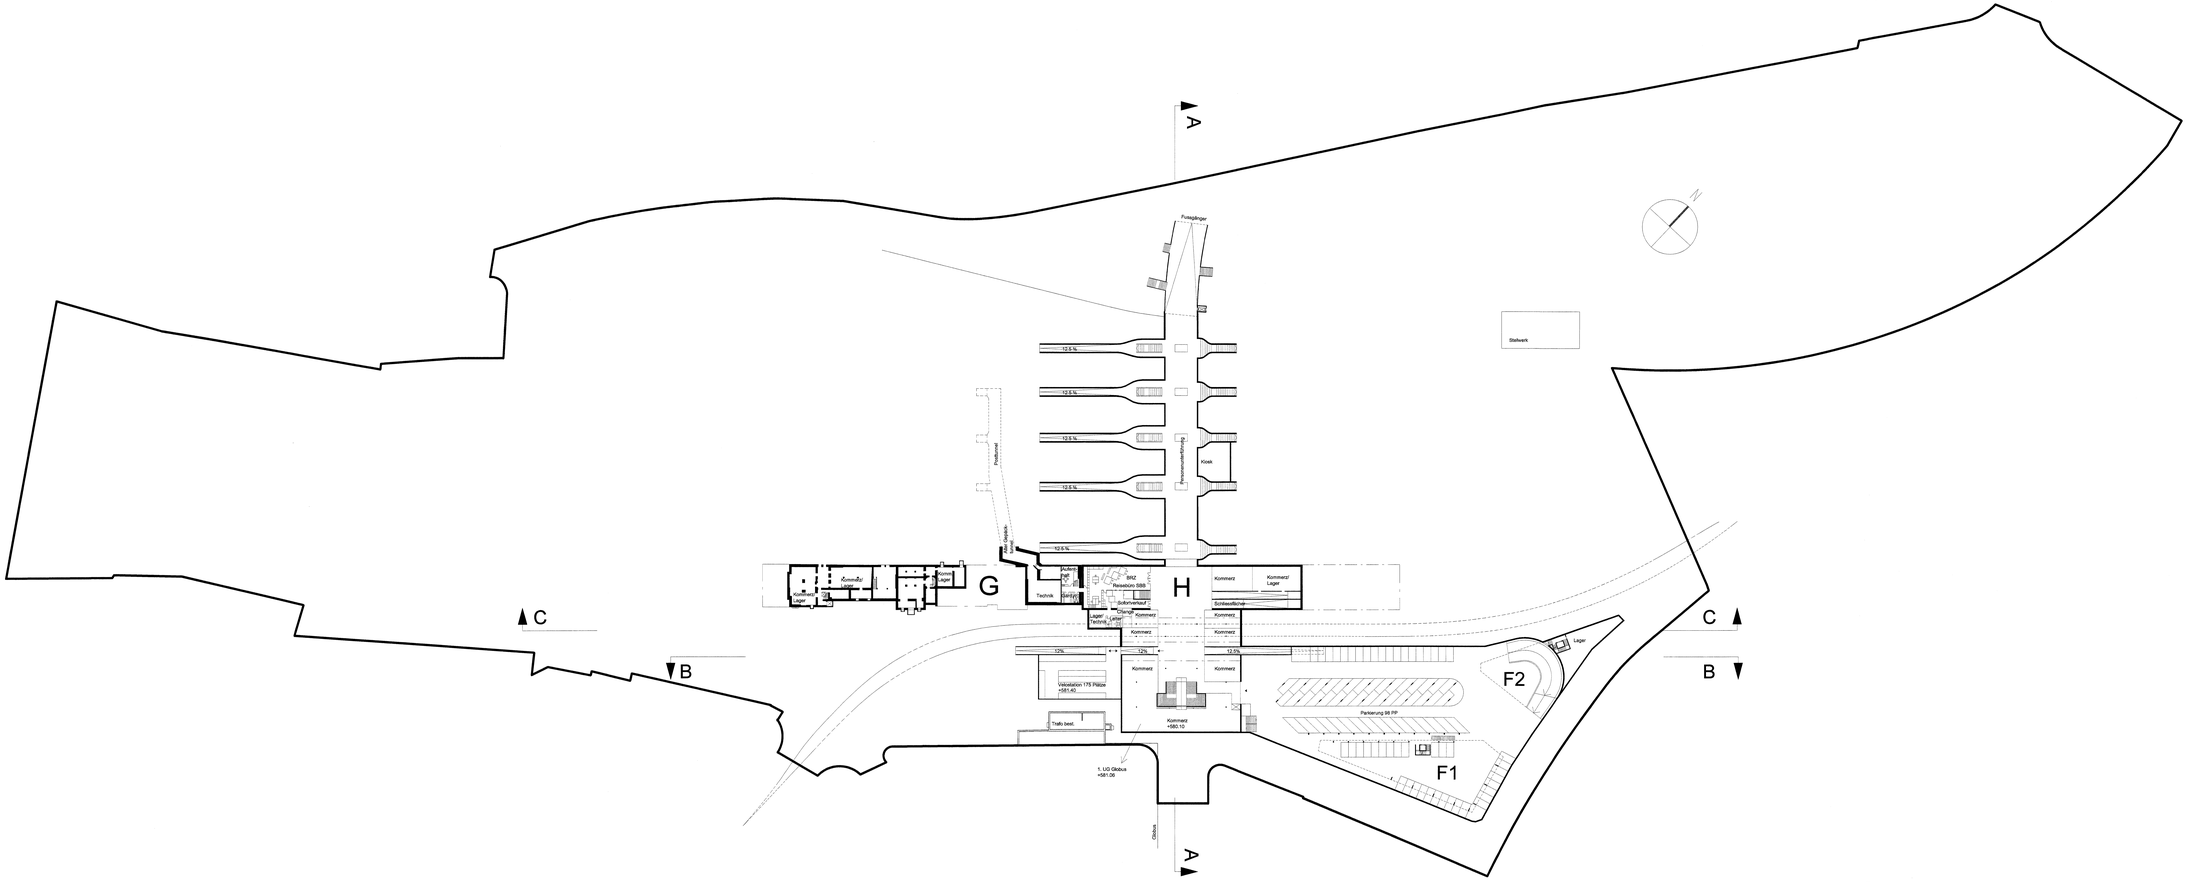
PERIMETER QP